

ГРАФИЧЕСКОЕ ОПИСАНИЕ

местоположения границ населённых пунктов, территориальных зон, особо охраняемых территорий, зон с особыми условиями использования территории

Публичный сервитут в отношении земель и земельных участков в целях эксплуатации объекта электросетевого хозяйства федерального значения - Воздушная линия электропередачи 500 кВ "Конаково-Трубино"

Раздел 1

Сведения об объекте		
№ п/п	Характеристики объекта	Описание характеристик
1	2	3
1	Местоположение объекта	Московская область, Дмитровский городской округ, Сергиево-Посадский городской округ, городской округ Пушкинский, городской округ Щёлково
2	Площадь объекта +/- величина погрешности определения площади (Р +/- ΔР)	10559191 м ² +/- 650 м ²
3	Иные характеристики объекта	Публичный сервитут в отношении земель и земельных участков в целях эксплуатации объекта электросетевого хозяйства федерального значения - Воздушная линия электропередачи 500 кВ "Конаково-Трубино", в соответствии с пунктом 3 статьи 3.6 Федерального закона от 25 октября 2001 г. № 137-ФЗ «О введении в действие Земельного кодекса Российской Федерации», сроком действия 49 лет в интересах ПАО «Россети» ИНН: 4716016979; ОГРН: 1024701893336; адрес: 121353, г. Москва, вн. тер. г. Муниципальный округ Можайский, ул. Беловежская, д. 4; телефон: +7 (495)-664-81-33; адрес электронной почты: info@rosseti.ru

Местоположение публичного сервитута: Московская область, Дмитровский городской округ, Сергиево-Посадский городской округ, городской округ Пушкинский, городской округ Щёлково			
Система координат		МСК-50, зона 2	
Метод определения координат		Аналитический метод	
Обозначение характерных точек границ публичного сервитута	Координаты, м		
	X	Y	Средняя квадратическая погрешность положения характерных точек (Mt), м
1	2	3	4
1	568916.07	2168598.09	0.10
2	568877.01	2168689.03	0.10
3	568774.88	2168924.57	0.10
4	568642.95	2169229.29	0.10
5	568515.92	2169524.06	0.10
6	568377.26	2169845.49	0.10
7	568248.36	2170146.21	0.10
8	568226.55	2170487.56	0.10
9	568206.21	2170825.56	0.10
10	568184.72	2171174.71	0.10
11	568168.22	2171450.26	0.10
12	568146.50	2171798.75	0.10
13	568124.05	2172174.38	0.10
14	568104.21	2172505.21	0.10
15	568083.99	2172853.93	0.10
16	568078.29	2172870.35	0.10
17	567937.57	2173070.60	0.10
18	567790.01	2173282.22	0.10
19	567589.80	2173569.24	0.10
20	567375.33	2173875.72	0.10
21	567165.89	2174174.76	0.10
22	566961.40	2174466.69	0.10
23	566755.66	2174760.95	0.10
24	566565.87	2175031.57	0.10
25	566364.47	2175319.87	0.10
26	566151.51	2175629.73	0.10
27	565933.21	2175937.01	0.10
28	565723.24	2176237.75	0.10
29	565487.95	2176573.62	0.10
30	565296.76	2176847.56	0.10
31	565060.59	2177189.76	0.10
32	564718.54	2177427.16	0.10
33	564424.31	2177633.71	0.10
34	564127.80	2177841.92	0.10
35	563826.07	2178053.34	0.10
36	563525.13	2178264.01	0.10
37	563279.43	2178436.84	0.10
38	563013.70	2178623.32	0.10
39	562748.23	2178809.98	0.10
40	562507.78	2178980.18	0.10
41	562498.63	2178985.87	0.10
42	562277.30	2179106.03	0.10
43	562018.38	2179249.56	0.10
44	561733.27	2179407.18	0.10
45	561439.51	2179570.77	0.10
46	561117.02	2179749.51	0.10
47	560873.87	2179884.40	0.10
48	560534.65	2180072.82	0.10
49	560189.17	2180265.22	0.10
50	559854.27	2180450.29	0.10
51	559556.22	2180618.62	0.10
52	559257.85	2180781.10	0.10
53	558938.50	2180958.33	0.10
54	558635.81	2181126.05	0.10
55	558362.68	2181277.97	0.10
56	558076.95	2181435.89	0.10

1	2	3	4
57	557770.87	2181606.30	0.10
58	557487.09	2181763.34	0.10
59	557206.33	2181918.57	0.10
60	556896.68	2182091.01	0.10
61	556620.90	2182243.77	0.10
62	556383.87	2182377.82	0.10
63	556379.72	2182379.77	0.10
64	556375.32	2182381.06	0.10
65	556165.46	2182425.52	0.10
66	555805.34	2182506.91	0.10
67	555451.85	2182586.47	0.10
68	555109.35	2182663.99	0.10
69	554741.86	2182746.85	0.10
70	554368.69	2182831.12	0.10
71	554098.68	2182892.18	0.10
72	553835.74	2182951.28	0.10
73	553577.29	2183010.83	0.10
74	553417.93	2183243.67	0.10
75	553314.85	2183395.46	0.10
76	553143.29	2183648.67	0.10
77	552994.69	2183867.47	0.10
78	552862.32	2184064.42	0.10
79	552892.95	2184142.42	0.10
80	552925.98	2184224.99	0.10
81	552993.41	2184205.06	0.10
82	553024.32	2184282.33	0.10
83	552956.91	2184302.25	0.10
84	553052.45	2184541.04	0.10
85	553202.24	2184907.86	0.10
86	553300.36	2185158.41	0.10
87	553413.55	2185442.67	0.10
88	553530.11	2185733.18	0.10
89	553634.37	2185992.06	0.10
90	553727.33	2186221.25	0.10
91	553729.55	2186237.64	0.10
92	553696.30	2186525.97	0.10
93	553666.52	2186800.91	0.10
94	553632.28	2187123.34	0.10
95	553594.24	2187473.01	0.10
96	553556.94	2187815.33	0.10
97	553519.01	2188167.35	0.10
98	553509.90	2188185.31	0.10
99	553424.26	2188261.86	0.10
100	553161.42	2188496.68	0.10
101	552905.81	2188725.11	0.10
102	552636.15	2188965.80	0.10
103	552380.03	2189196.56	0.10
104	552204.62	2189359.95	0.10
105	551919.33	2189607.29	0.10
106	551694.19	2189811.22	0.10
107	551521.06	2190090.01	0.10
108	551341.46	2190381.12	0.10
109	551157.09	2190681.67	0.10
110	550959.56	2191002.22	0.10
111	550801.67	2191259.23	0.10
112	550616.90	2191559.19	0.10
113	550432.53	2191859.50	0.10
114	550261.20	2192138.42	0.10
115	550090.26	2192418.89	0.10
116	550023.69	2192629.01	0.10
117	549899.30	2193012.45	0.10
118	549779.71	2193389.99	0.10
119	549772.40	2193402.06	0.10
120	549760.37	2193409.46	0.10
121	549412.42	2193522.41	0.10

1	2	3	4
122	549055.79	2193640.44	0.10
123	548733.83	2193746.24	0.10
124	548415.08	2193853.19	0.10
125	548406.34	2193854.73	0.10
126	548397.52	2193853.65	0.10
127	548124.69	2193778.03	0.10
128	547842.44	2193701.89	0.10
129	547513.43	2193613.55	0.10
130	547185.45	2193528.42	0.10
131	546836.38	2193505.96	0.10
132	546493.65	2193487.11	0.10
133	546308.40	2193476.37	0.10
134	546047.75	2193696.95	0.10
135	545790.05	2193916.52	0.10
136	545605.47	2194074.11	0.10
137	545326.85	2194311.08	0.10
138	545035.89	2194558.96	0.10
139	544787.19	2194771.23	0.10
140	544769.37	2194778.23	0.10
141	544569.41	2194785.62	0.10
142	544242.97	2194800.94	0.10
143	543995.68	2194863.68	0.10
144	543705.71	2194938.77	0.10
145	543391.61	2195020.40	0.10
146	543051.24	2195108.71	0.10
147	542793.32	2195178.90	0.10
148	542487.92	2195277.40	0.10
149	542228.45	2195289.12	0.10
150	541899.27	2195309.62	0.10
151	541473.13	2195256.61	0.10
152	541123.57	2195213.70	0.10
153	540899.16	2195186.48	0.10
154	540594.88	2195150.90	0.10
155	540406.05	2195280.77	0.10
156	540172.72	2195446.31	0.10
157	540020.86	2195697.04	0.10
158	539847.05	2195990.39	0.10
159	539660.99	2196303.04	0.10
160	539498.77	2196575.99	0.10
161	539295.48	2196917.72	0.10
162	539205.71	2197071.40	0.10
163	539314.80	2197387.17	0.10
164	539413.59	2197670.51	0.10
165	539562.46	2198092.08	0.10
166	539643.12	2198321.27	0.10
167	539644.49	2198335.71	0.10
168	539638.92	2198349.10	0.10
169	539489.83	2198550.05	0.10
170	539342.04	2198751.68	0.10
171	539150.62	2199011.65	0.10
172	539010.94	2199202.19	0.10
173	538899.59	2199357.02	0.10
174	538882.78	2199683.38	0.10
175	538870.26	2199946.94	0.10
176	538857.50	2200230.93	0.10
177	538842.75	2200583.36	0.10
178	538839.68	2200597.29	0.10
179	538731.78	2200857.78	0.10
180	538625.90	2201117.20	0.10
181	538499.25	2201426.82	0.10
182	538395.20	2201682.51	0.10
183	538272.40	2201981.91	0.10
184	538204.57	2202153.59	0.10
185	538186.07	2202422.47	0.10
186	538173.10	2202621.65	0.10

1	2	3	4
187	538156.05	2202896.22	0.10
188	538137.72	2203179.92	0.10
189	538120.57	2203453.77	0.10
190	538103.68	2203713.73	0.10
191	538075.96	2204161.16	0.10
192	538062.71	2204381.88	0.10
193	538058.97	2204398.22	0.10
194	537966.99	2204550.36	0.10
195	537864.68	2204722.40	0.10
196	537683.02	2205027.03	0.10
197	537537.21	2205272.14	0.10
198	537407.59	2205493.91	0.10
199	537396.96	2205699.25	0.10
200	537388.32	2205918.94	0.10
201	537377.71	2206197.29	0.10
202	537356.91	2206726.49	0.10
203	537344.40	2207017.62	0.10
204	537332.49	2207318.93	0.10
205	537320.80	2207619.24	0.10
206	537311.30	2207865.43	0.10
207	537305.09	2207882.64	0.10
208	537141.16	2208096.70	0.10
209	536979.39	2208308.69	0.10
210	536828.79	2208506.94	0.10
211	536687.79	2208694.38	0.10
212	536652.85	2208959.57	0.10
213	536608.21	2209322.33	0.10
214	536573.05	2209603.86	0.10
215	536532.52	2209931.27	0.10
216	536490.83	2210263.99	0.10
217	536450.52	2210588.66	0.10
218	536416.06	2210868.33	0.10
219	536386.94	2211122.85	0.10
220	536363.68	2211364.81	0.10
221	536331.83	2211736.90	0.10
222	536306.25	2212035.02	0.10
223	536284.60	2212301.22	0.10
224	536281.97	2212311.27	0.10
225	536276.08	2212319.82	0.10
226	536095.42	2212503.42	0.10
227	535719.09	2212887.24	0.10
228	535594.96	2213017.00	0.10
229	535545.11	2213452.88	0.10
230	535507.09	2213784.13	0.10
231	535478.06	2214047.64	0.10
232	535430.31	2214474.88	0.10
233	535429.05	2214480.78	0.10
234	535424.41	2214490.20	0.10
235	535419.41	2214498.21	0.10
236	535415.95	2214501.80	0.10
237	535229.95	2214665.88	0.10
238	534952.19	2214912.96	0.10
239	534685.34	2215150.27	0.10
240	534412.29	2215393.53	0.10
241	534187.25	2215593.36	0.10
242	533980.99	2215776.15	0.10
243	533663.94	2216059.06	0.10
244	533572.10	2216143.20	0.10
245	533435.77	2216393.27	0.10
246	533306.95	2216633.79	0.10
247	533164.94	2216898.93	0.10
248	533052.22	2217109.90	0.10
249	532922.20	2217352.97	0.10
250	532811.70	2217561.08	0.10
251	532852.82	2217626.44	0.10

1	2	3	4
252	533095.31	2218036.29	0.10
253	533240.86	2218277.97	0.10
254	533461.47	2218645.06	0.10
255	533465.93	2218662.54	0.10
256	533458.03	2218978.87	0.10
257	533450.56	2219337.63	0.10
258	533444.76	2219618.15	0.10
259	533437.52	2219955.81	0.10
260	533429.98	2220306.80	0.10
261	533422.48	2220653.94	0.10
262	533413.53	2221062.16	0.10
263	533406.18	2221402.25	0.10
264	533400.10	2221703.19	0.10
265	533396.09	2221717.58	0.10
266	533385.64	2221728.25	0.10
267	533119.03	2221889.57	0.10
268	532799.94	2222084.35	0.10
269	532503.17	2222265.63	0.10
270	532303.00	2222390.89	0.10
271	532065.83	2222535.61	0.10
272	532057.35	2222539.13	0.10
273	532048.19	2222539.94	0.10
274	531741.59	2222519.27	0.10
275	531482.15	2222503.62	0.10
276	531394.88	2222581.74	0.10
277	531269.45	2222696.61	0.10
278	531257.93	2222703.18	0.10
279	531244.69	2222704.15	0.10
280	530898.66	2222651.82	0.10
281	530462.95	2222588.13	0.10
282	530052.77	2222527.92	0.10
283	529704.46	2222476.90	0.10
284	529326.64	2222421.03	0.10
285	529006.01	2222374.35	0.10
286	528662.59	2222324.14	0.10
287	528316.85	2222273.21	0.10
288	528032.04	2222230.89	0.10
289	527664.15	2222176.89	0.10
290	527361.42	2222133.06	0.10
291	527179.83	2222357.64	0.10
292	526954.87	2222637.70	0.10
293	526747.14	2222896.69	0.10
294	526526.47	2223171.54	0.10
295	526429.33	2223296.55	0.10
296	526394.41	2223419.53	0.10
297	526331.12	2223583.71	0.10
298	526113.41	2223935.76	0.10
299	525951.55	2224201.74	0.10
300	525748.89	2224533.58	0.10
301	525619.65	2224751.30	0.10
302	525609.08	2224941.63	0.10
303	525599.22	2225192.56	0.10
304	525592.21	2225412.01	0.10
305	525590.24	2225421.78	0.10
306	525585.18	2225430.37	0.10
307	525340.62	2225721.18	0.10
308	525329.61	2225729.39	0.10
309	525316.09	2225731.83	0.10
310	524909.20	2225710.63	0.10
311	524596.98	2225694.44	0.10
312	524303.92	2225679.57	0.10
313	524119.99	2225672.35	0.10
314	523804.43	2225653.77	0.10
315	523465.73	2225636.53	0.10
316	523171.05	2225624.02	0.10

1	2	3	4
317	523053.81	2225639.97	0.10
318	522891.82	2225668.65	0.10
319	522707.41	2225896.62	0.10
320	522485.15	2226174.94	0.10
321	522297.54	2226409.40	0.10
322	522112.75	2226640.66	0.10
323	521982.43	2226802.78	0.10
324	521832.10	2226992.12	0.10
325	521632.23	2227242.29	0.10
326	521349.25	2227599.42	0.10
327	521344.71	2227604.04	0.10
328	521339.28	2227607.56	0.10
329	520997.77	2227780.28	0.10
330	520744.35	2227905.18	0.10
331	520420.29	2228068.43	0.10
332	520119.06	2228220.37	0.10
333	519893.60	2228336.60	0.10
334	519882.98	2228339.77	0.10
335	519871.92	2228338.85	0.10
336	519644.98	2228276.64	0.10
337	519333.17	2228192.77	0.10
338	518990.22	2228101.65	0.10
339	518829.98	2228242.42	0.10
340	518593.18	2228450.16	0.10
341	518300.63	2228708.52	0.10
342	518287.67	2228715.23	0.10
343	518273.08	2228715.03	0.10
344	517975.45	2228636.11	0.10
345	517704.06	2228565.15	0.10
346	517307.97	2228461.29	0.10
347	516913.97	2228358.10	0.10
348	516436.45	2228232.79	0.10
349	516151.00	2228156.96	0.10
350	515876.68	2228089.65	0.10
351	515864.15	2228084.48	0.10
352	515634.42	2227945.61	0.10
353	515421.28	2227819.00	0.10
354	515205.19	2227692.62	0.10
355	515018.63	2227661.75	0.10
356	514684.87	2227611.27	0.10
357	514384.20	2227567.58	0.10
358	514370.68	2227563.21	0.10
359	514237.76	2227492.18	0.10
360	513947.68	2227344.32	0.10
361	513724.46	2227308.30	0.10
362	513320.67	2227246.52	0.10
363	512950.59	2227189.73	0.10
364	512825.57	2227170.43	0.10
365	512810.00	2227163.01	0.10
366	512801.09	2227148.24	0.10
367	512724.95	2226851.74	0.10
368	512620.73	2226446.45	0.10
369	512551.83	2226178.07	0.10
370	512477.26	2225887.61	0.10
371	512412.72	2225634.57	0.10
372	512092.95	2225635.24	0.10
373	511689.26	2225635.23	0.10
374	511382.85	2225635.40	0.10
375	511021.07	2225635.39	0.10
376	510641.43	2225635.03	0.10
377	510303.22	2225635.11	0.10
378	509971.17	2225635.12	0.10
379	509670.61	2225635.14	0.10
380	509297.88	2225637.63	0.10
381	509048.17	2225606.00	0.10

1	2	3	4
382	508947.83	2225614.60	0.10
383	508749.13	2225629.31	0.10
384	508444.97	2225654.68	0.10
385	508101.85	2225685.85	0.10
386	507998.92	2225739.42	0.10
387	507694.96	2225903.48	0.10
388	507398.56	2226063.56	0.10
389	507066.51	2226242.80	0.10
390	506843.61	2226363.62	0.10
391	506604.85	2226492.47	0.10
392	506198.74	2226712.87	0.10
393	506187.18	2226930.55	0.10
394	506175.80	2227193.51	0.10
395	506172.98	2227204.98	0.10
396	506165.95	2227214.47	0.10
397	505972.28	2227389.52	0.10
398	505610.16	2227712.30	0.10
399	505597.36	2227719.04	0.10
400	505582.90	2227719.00	0.10
401	505199.76	2227622.79	0.10
402	505193.58	2227620.49	0.10
403	505188.05	2227616.90	0.10
404	505057.70	2227510.09	0.10
405	504765.46	2227275.78	0.10
406	504518.14	2227080.23	0.10
407	504187.64	2227124.02	0.10
408	503818.49	2227175.76	0.10
409	503521.09	2227216.96	0.10
410	503228.27	2227257.73	0.10
411	502930.62	2227298.30	0.10
412	502559.28	2227350.96	0.10
413	502240.05	2227394.26	0.10
414	501888.39	2227442.80	0.10
415	501543.27	2227491.81	0.10
416	501530.20	2227490.77	0.10
417	501518.81	2227484.25	0.10
418	501426.81	2227400.17	0.10
419	501114.25	2227124.44	0.10
420	500837.60	2226880.09	0.10
421	500546.94	2226623.59	0.10
422	500233.35	2226346.14	0.10
423	499994.99	2226135.13	0.10
424	499709.35	2225882.60	0.10
425	499386.09	2225596.77	0.10
426	499156.78	2225397.69	0.10
427	498983.87	2225167.95	0.10
428	498793.01	2224916.90	0.10
429	498602.22	2224667.80	0.10
430	498597.68	2224659.38	0.10
431	498596.03	2224649.95	0.10
432	498592.49	2224374.32	0.10
433	498589.72	2223900.52	0.10
434	498588.73	2223795.92	0.10
435	498245.47	2223667.60	0.10
436	497889.97	2223534.87	0.10
437	497548.29	2223408.32	0.10
438	497541.14	2223404.51	0.10
439	497535.28	2223398.93	0.10
440	497352.26	2223170.23	0.10
441	497163.73	2222937.53	0.10
442	497037.40	2222781.71	0.10
443	496894.29	2222605.30	0.10
444	496713.60	2222382.32	0.10
445	496488.05	2222104.28	0.10
446	496265.84	2221830.11	0.10

1	2	3	4
447	496044.74	2221558.07	0.10
448	495815.50	2221275.04	0.10
449	495569.96	2220971.49	0.10
450	495345.42	2220692.48	0.10
451	495111.87	2220403.31	0.10
452	494881.31	2220117.13	0.10
453	494649.23	2219830.05	0.10
454	494439.26	2219573.39	0.10
455	494434.42	2219565.01	0.10
456	494432.50	2219555.52	0.10
457	494425.19	2219359.03	0.10
458	494396.19	2219048.50	0.10
459	494362.03	2218719.42	0.10
460	494330.38	2218410.93	0.10
461	494297.15	2218081.97	0.10
462	494267.45	2217799.37	0.10
463	493982.01	2217710.69	0.10
464	493770.38	2217647.82	0.10
465	493669.62	2217614.02	0.10
466	493633.29	2217695.12	0.10
467	493608.86	2217752.30	0.10
468	493580.28	2217742.09	0.10
469	493576.42	2217740.51	0.10
470	493565.21	2217735.92	0.10
471	493558.16	2217733.03	0.10
472	493530.03	2217721.52	0.10
473	493552.74	2217659.09	0.10
474	493615.57	2217537.47	0.10
475	493630.30	2217523.71	0.10
476	493650.42	2217522.38	0.10
477	493795.09	2217563.48	0.10
478	494006.58	2217631.42	0.10
479	494326.33	2217730.68	0.10
480	494340.65	2217740.33	0.10
481	494347.28	2217756.28	0.10
482	494379.72	2218073.52	0.10
483	494412.95	2218402.53	0.10
484	494444.59	2218710.90	0.10
485	494478.76	2219040.03	0.10
486	494513.03	2219353.12	0.10
487	494518.40	2219533.70	0.10
488	494713.77	2219777.86	0.10
489	494945.90	2220065.00	0.10
490	495176.47	2220351.19	0.10
491	495410.03	2220640.38	0.10
492	495634.55	2220919.37	0.10
493	495880.02	2221222.82	0.10
494	496109.19	2221505.78	0.10
495	496330.28	2221777.81	0.10
496	496552.52	2222052.01	0.10
497	496778.07	2222330.05	0.10
498	496958.76	2222553.03	0.10
499	497101.86	2222729.43	0.10
500	497228.21	2222885.27	0.10
501	497416.72	2223117.95	0.10
502	497593.21	2223332.30	0.10
503	497919.11	2223457.16	0.10
504	498274.51	2223589.84	0.10
505	498651.97	2223730.87	0.10
506	498666.06	2223741.80	0.10
507	498671.47	2223758.79	0.10
508	498672.34	2223900.75	0.10
509	498680.47	2224373.36	0.10
510	498682.45	2224630.43	0.10
511	498859.14	2224866.74	0.10

1	2	3	4
512	499049.85	2225117.60	0.10
513	499221.33	2225337.47	0.10
514	499441.04	2225534.56	0.10
515	499764.33	2225820.41	0.10
516	500049.99	2226072.96	0.10
517	500288.37	2226283.98	0.10
518	500601.90	2226561.40	0.10
519	500892.53	2226817.86	0.10
520	501169.18	2227062.21	0.10
521	501481.96	2227338.14	0.10
522	501556.76	2227403.77	0.10
523	501877.03	2227360.58	0.10
524	502228.72	2227312.04	0.10
525	502548.87	2227267.63	0.10
526	502919.25	2227216.08	0.10
527	503216.95	2227175.51	0.10
528	503509.67	2227134.74	0.10
529	503807.06	2227093.55	0.10
530	504176.26	2227041.80	0.10
531	504530.05	2226992.13	0.10
532	504542.19	2226992.90	0.10
533	504553.02	2226998.45	0.10
534	504817.30	2227210.96	0.10
535	505109.54	2227445.26	0.10
536	505233.04	2227541.13	0.10
537	505575.39	2227629.63	0.10
538	505913.52	2227324.01	0.10
539	506091.28	2227166.06	0.10
540	506104.28	2226926.46	0.10
541	506115.89	2226678.43	0.10
542	506120.47	2226663.86	0.10
543	506131.62	2226653.43	0.10
544	506565.40	2226419.45	0.10
545	506804.13	2226290.61	0.10
546	507027.02	2226169.80	0.10
547	507359.13	2225990.53	0.10
548	507655.52	2225830.44	0.10
549	507959.40	2225666.43	0.10
550	508070.42	2225603.58	0.10
551	508076.43	2225600.99	0.10
552	508082.85	2225599.78	0.10
553	508438.02	2225571.97	0.10
554	508742.09	2225546.61	0.10
555	508940.30	2225526.93	0.10
556	509049.98	2225517.68	0.10
557	509303.43	2225549.69	0.10
558	509670.61	2225552.14	0.10
559	509971.17	2225552.11	0.10
560	510303.21	2225552.10	0.10
561	510641.45	2225552.03	0.10
562	511021.10	2225552.39	0.10
563	511382.84	2225552.40	0.10
564	511689.25	2225552.23	0.10
565	512092.93	2225552.24	0.10
566	512453.19	2225552.39	0.10
567	512471.55	2225558.68	0.10
568	512482.22	2225574.89	0.10
569	512557.66	2225866.97	0.10
570	512632.22	2226157.44	0.10
571	512701.12	2226425.79	0.10
572	512805.33	2226831.05	0.10
573	512873.09	2227093.48	0.10
574	512963.29	2227107.70	0.10
575	513333.24	2227164.48	0.10
576	513736.95	2227226.24	0.10

1	2	3	4
577	513968.72	2227258.90	0.10
578	513973.74	2227260.06	0.10
579	513978.49	2227262.06	0.10
580	514276.02	2227418.52	0.10
581	514404.13	2227483.99	0.10
582	514697.25	2227529.19	0.10
583	515031.13	2227579.69	0.10
584	515229.25	2227607.88	0.10
585	515235.14	2227609.33	0.10
586	515240.62	2227611.95	0.10
587	515463.73	2227747.69	0.10
588	515676.88	2227874.30	0.10
589	515903.18	2228007.90	0.10
590	516171.76	2228076.61	0.10
591	516457.64	2228152.54	0.10
592	516935.00	2228277.82	0.10
593	517329.01	2228381.00	0.10
594	517725.07	2228484.86	0.10
595	517996.45	2228555.80	0.10
596	518266.49	2228625.76	0.10
597	518538.41	2228387.79	0.10
598	518775.12	2228180.15	0.10
599	518956.07	2228018.89	0.10
600	518969.13	2228012.09	0.10
601	518983.86	2228012.33	0.10
602	519354.71	2228112.62	0.10
603	519666.44	2228196.46	0.10
604	519873.35	2228250.12	0.10
605	520081.61	2228146.29	0.10
606	520382.95	2227994.31	0.10
607	520707.01	2227831.06	0.10
608	520958.13	2227701.72	0.10
609	521288.83	2227535.16	0.10
610	521567.40	2227190.45	0.10
611	521767.16	2226940.44	0.10
612	521917.57	2226750.97	0.10
613	522047.99	2226588.75	0.10
614	522232.72	2226357.55	0.10
615	522420.33	2226123.11	0.10
616	522642.58	2225844.79	0.10
617	522837.85	2225598.30	0.10
618	522846.22	2225591.03	0.10
619	522856.65	2225587.30	0.10
620	523040.53	2225558.04	0.10
621	523166.44	2225535.82	0.10
622	523469.93	2225553.64	0.10
623	523808.65	2225570.88	0.10
624	524124.55	2225584.46	0.10
625	524308.21	2225596.67	0.10
626	524601.23	2225611.54	0.10
627	524913.40	2225627.73	0.10
628	525292.96	2225645.55	0.10
629	525506.62	2225389.47	0.10
630	525516.29	2225189.26	0.10
631	525526.16	2224938.12	0.10
632	525533.32	2224733.14	0.10
633	525534.59	2224725.52	0.10
634	525537.75	2224718.47	0.10
635	525677.96	2224490.48	0.10
636	525880.68	2224158.52	0.10
637	526042.53	2223892.57	0.10
638	526251.97	2223544.71	0.10
639	526310.99	2223391.71	0.10
640	526348.35	2223261.62	0.10
641	526350.62	2223255.96	0.10


1	2	3	4
642	526353.99	2223250.87	0.10
643	526461.68	2223119.66	0.10
644	526682.41	2222844.75	0.10
645	526890.13	2222585.75	0.10
646	527115.15	2222305.63	0.10
647	527315.46	2222056.06	0.10
648	527327.92	2222046.89	0.10
649	527343.27	2222045.16	0.10
650	527676.21	2222094.77	0.10
651	528044.17	2222148.78	0.10
652	528329.00	2222191.10	0.10
653	528674.64	2222242.03	0.10
654	529017.99	2222292.22	0.10
655	529338.69	2222338.91	0.10
656	529716.55	2222394.78	0.10
657	530064.80	2222445.81	0.10
658	530474.98	2222506.01	0.10
659	530910.75	2222569.71	0.10
660	531231.40	2222616.00	0.10
661	531338.45	2222519.51	0.10
662	531442.58	2222424.31	0.10
663	531452.95	2222418.12	0.10
664	531464.94	2222416.53	0.10
665	531746.83	2222436.43	0.10
666	532035.69	2222452.36	0.10
667	532257.05	2222315.84	0.10
668	532459.89	2222194.80	0.10
669	532756.68	2222013.52	0.10
670	533075.79	2221818.73	0.10
671	533317.23	2221670.21	0.10
672	533323.20	2221400.47	0.10
673	533330.55	2221060.36	0.10
674	533339.49	2220652.14	0.10
675	533347.00	2220305.00	0.10
676	533354.55	2219954.04	0.10
677	533361.78	2219616.40	0.10
678	533367.58	2219335.91	0.10
679	533375.04	2218977.13	0.10
680	533380.63	2218676.12	0.10
681	533169.65	2218320.63	0.10
682	533024.17	2218079.03	0.10
683	532777.40	2217671.78	0.10
684	532723.10	2217578.11	0.10
685	532719.07	2217563.55	0.10
686	532722.64	2217548.86	0.10
687	532849.01	2217313.83	0.10
688	532979.02	2217070.76	0.10
689	533091.76	2216859.79	0.10
690	533233.77	2216594.60	0.10
691	533362.59	2216354.11	0.10
692	533499.59	2216093.19	0.10
693	533502.63	2216088.51	0.10
694	533506.48	2216084.47	0.10
695	533608.06	2215996.34	0.10
696	533925.86	2215714.10	0.10
697	534132.16	2215531.27	0.10
698	534357.14	2215331.50	0.10
699	534630.17	2215088.27	0.10
700	534897.02	2214850.94	0.10
701	535174.77	2214603.88	0.10
702	535348.12	2214449.30	0.10
703	535395.58	2214038.41	0.10
704	535424.61	2213774.86	0.10
705	535462.64	2213443.47	0.10
706	535513.31	2212989.92	0.10

1	2	3	4
707	535521.79	2212971.57	0.10
708	535659.54	2212829.42	0.10
709	536036.02	2212445.46	0.10
710	536200.35	2212273.91	0.10
711	536223.55	2212027.85	0.10
712	536249.13	2211729.81	0.10
713	536280.98	2211357.73	0.10
714	536299.41	2211113.66	0.10
715	536333.68	2210858.15	0.10
716	536368.14	2210578.48	0.10
717	536408.46	2210253.72	0.10
718	536450.18	2209919.97	0.10
719	536490.68	2209593.62	0.10
720	536525.83	2209312.12	0.10
721	536570.48	2208949.40	0.10
722	536603.36	2208668.55	0.10
723	536605.40	2208660.66	0.10
724	536609.48	2208653.61	0.10
725	536762.79	2208456.61	0.10
726	536913.37	2208258.41	0.10
727	537075.09	2208046.46	0.10
728	537227.29	2207844.84	0.10
729	537237.87	2207615.80	0.10
730	537249.55	2207315.69	0.10
731	537261.46	2207014.26	0.10
732	537272.97	2206723.11	0.10
733	537293.79	2206193.96	0.10
734	537305.38	2205915.65	0.10
735	537314.03	2205695.92	0.10
736	537320.77	2205477.73	0.10
737	537321.99	2205470.17	0.10
738	537325.06	2205463.17	0.10
739	537465.85	2205229.74	0.10
740	537611.70	2204984.56	0.10
741	537793.37	2204679.92	0.10
742	537895.62	2204507.99	0.10
743	537978.39	2204367.26	0.10
744	537993.13	2204155.86	0.10
745	538020.85	2203708.48	0.10
746	538037.74	2203448.51	0.10
747	538054.89	2203174.65	0.10
748	538073.22	2202890.97	0.10
749	538090.26	2202616.38	0.10
750	538103.24	2202417.11	0.10
751	538119.44	2202141.53	0.10
752	538122.53	2202127.88	0.10
753	538195.50	2201950.67	0.10
754	538318.37	2201651.13	0.10
755	538422.40	2201395.46	0.10
756	538549.07	2201085.81	0.10
757	538654.94	2200826.42	0.10
758	538757.55	2200571.87	0.10
759	538774.59	2200227.16	0.10
760	538787.34	2199943.14	0.10
761	538799.86	2199679.51	0.10
762	538813.71	2199336.14	0.10
763	538815.41	2199327.30	0.10
764	538819.65	2199319.37	0.10
765	538944.03	2199153.08	0.10
766	539087.06	2198958.87	0.10
767	539275.12	2198702.57	0.10
768	539422.95	2198500.89	0.10
769	539553.63	2198322.08	0.10
770	539483.20	2198119.89	0.10
771	539335.25	2197697.97	0.10

1	2	3	4
772	539236.44	2197414.52	0.10
773	539116.70	2197075.39	0.10
774	539115.14	2197062.39	0.10
775	539119.27	2197049.96	0.10
776	539224.08	2196875.40	0.10
777	539426.58	2196533.05	0.10
778	539589.69	2196260.55	0.10
779	539775.68	2195948.00	0.10
780	539949.50	2195654.64	0.10
781	540103.90	2195391.20	0.10
782	540107.81	2195385.94	0.10
783	540112.78	2195381.65	0.10
784	540358.55	2195212.71	0.10
785	540563.09	2195068.12	0.10
786	540573.14	2195063.52	0.10
787	540584.19	2195062.87	0.10
788	540909.18	2195104.08	0.10
789	541133.56	2195131.31	0.10
790	541483.19	2195173.21	0.10
791	541902.11	2195221.43	0.10
792	542223.92	2195206.23	0.10
793	542471.89	2195190.36	0.10
794	542769.87	2195096.15	0.10
795	543027.51	2195029.30	0.10
796	543370.74	2194940.07	0.10
797	543684.87	2194858.43	0.10
798	543974.82	2194783.34	0.10
799	544224.09	2194716.80	0.10
800	544236.32	2194714.98	0.10
801	544565.87	2194702.69	0.10
802	544746.84	2194694.51	0.10
803	544982.15	2194495.70	0.10
804	545273.04	2194247.88	0.10
805	545551.65	2194010.93	0.10
806	545736.20	2193853.37	0.10
807	545994.01	2193633.69	0.10
808	546271.16	2193397.62	0.10
809	546290.76	2193391.04	0.10
810	546498.35	2193404.24	0.10
811	546841.04	2193423.10	0.10
812	547199.45	2193441.23	0.10
813	547534.90	2193533.37	0.10
814	547864.00	2193621.74	0.10
815	548146.31	2193697.90	0.10
816	548403.91	2193765.51	0.10
817	548707.90	2193667.39	0.10
818	549029.80	2193561.61	0.10
819	549386.46	2193443.57	0.10
820	549707.35	2193337.50	0.10
821	549820.22	2192987.25	0.10
822	549939.82	2192602.39	0.10
823	550009.88	2192381.94	0.10
824	550190.56	2192094.83	0.10
825	550361.81	2191816.07	0.10
826	550546.21	2191515.71	0.10
827	550730.98	2191215.74	0.10
828	550888.87	2190958.73	0.10
829	551086.40	2190638.19	0.10
830	551270.76	2190337.65	0.10
831	551450.38	2190046.50	0.10
832	551623.78	2189761.37	0.10
833	551632.42	2189751.02	0.10
834	551864.05	2189545.37	0.10
835	552144.03	2189291.78	0.10
836	552323.86	2189134.09	0.10

1	2	3	4
837	552580.79	2188903.97	0.10
838	552850.53	2188663.21	0.10
839	553106.08	2188434.82	0.10
840	553368.07	2188199.42	0.10
841	553437.50	2188137.08	0.10
842	553474.43	2187806.26	0.10
843	553511.74	2187464.02	0.10
844	553549.75	2187114.47	0.10
845	553583.99	2186792.07	0.10
846	553613.79	2186516.95	0.10
847	553643.42	2186240.97	0.10
848	553557.35	2186022.98	0.10
849	553453.11	2185764.14	0.10
850	553336.47	2185473.46	0.10
851	553223.30	2185189.25	0.10
852	553120.52	2184940.51	0.10
853	552974.49	2184572.33	0.10
854	552875.96	2184326.18	0.10
855	552808.58	2184346.09	0.10
856	552777.66	2184268.82	0.10
857	552845.03	2184248.91	0.10
858	552772.96	2184068.86	0.10
859	552770.99	2184054.44	0.10
860	552776.02	2184040.79	0.10
861	552925.99	2183820.89	0.10
862	553074.60	2183602.07	0.10
863	553246.15	2183348.88	0.10
864	553349.34	2183196.92	0.10
865	553520.14	2182945.17	0.10
866	553537.02	2182933.66	0.10
867	553817.34	2182870.35	0.10
868	554080.43	2182811.20	0.10
869	554350.39	2182750.16	0.10
870	554723.59	2182665.89	0.10
871	555091.06	2182583.04	0.10
872	555433.58	2182505.51	0.10
873	555787.07	2182425.94	0.10
874	556147.26	2182344.55	0.10
875	556348.38	2182297.26	0.10
876	556580.67	2182171.18	0.10
877	556856.40	2182018.45	0.10
878	557166.06	2181846.00	0.10
879	557446.91	2181690.72	0.10
880	557730.59	2181533.72	0.10
881	558036.69	2181363.31	0.10
882	558322.42	2181205.38	0.10
883	558595.53	2181053.48	0.10
884	558898.25	2180885.74	0.10
885	559217.60	2180708.51	0.10
886	559513.54	2180541.66	0.10
887	559814.05	2180377.69	0.10
888	560148.93	2180192.63	0.10
889	560494.31	2180000.28	0.10
890	560833.58	2179811.84	0.10
891	561076.77	2179676.93	0.10
892	561399.19	2179498.22	0.10
893	561693.01	2179334.60	0.10
894	561978.18	2179176.94	0.10
895	562237.15	2179033.38	0.10
896	562457.91	2178909.93	0.10
897	562700.58	2178742.02	0.10
898	562965.99	2178555.41	0.10
899	563231.71	2178368.93	0.10
900	563477.45	2178196.07	0.10
901	563778.46	2177985.36	0.10

1	2	3	4
902	564080.13	2177773.98	0.10
903	564376.61	2177565.78	0.10
904	564670.85	2177359.24	0.10
905	564997.64	2177126.96	0.10
906	565228.71	2176800.05	0.10
907	565419.93	2176526.06	0.10
908	565655.22	2176190.18	0.10
909	565865.30	2175889.29	0.10
910	566083.46	2175582.19	0.10
911	566296.31	2175272.52	0.10
912	566497.87	2174983.97	0.10
913	566687.67	2174713.34	0.10
914	566893.39	2174419.12	0.10
915	567097.29	2174128.07	0.10
916	567307.33	2173828.12	0.10
917	567521.48	2173522.10	0.10
918	567721.95	2173234.71	0.10
919	567869.47	2173023.17	0.10
920	568000.00	2172833.97	0.10
921	568021.36	2172500.14	0.10
922	568041.20	2172169.42	0.10
923	568063.66	2171793.69	0.10
924	568085.38	2171445.18	0.10
925	568101.88	2171169.66	0.10
926	568123.36	2170820.53	0.10
927	568143.70	2170482.58	0.10
928	568163.03	2170133.29	0.10
929	568166.37	2170119.29	0.10
930	568301.08	2169812.54	0.10
931	568439.71	2169491.20	0.10
932	568566.75	2169196.39	0.10
933	568698.71	2168891.58	0.10
934	568800.81	2168656.14	0.10
935	568831.02	2168585.85	0.10
936	568838.92	2168592.24	0.10
937	568876.93	2168603.00	0.10
1	568916.07	2168598.09	0.10

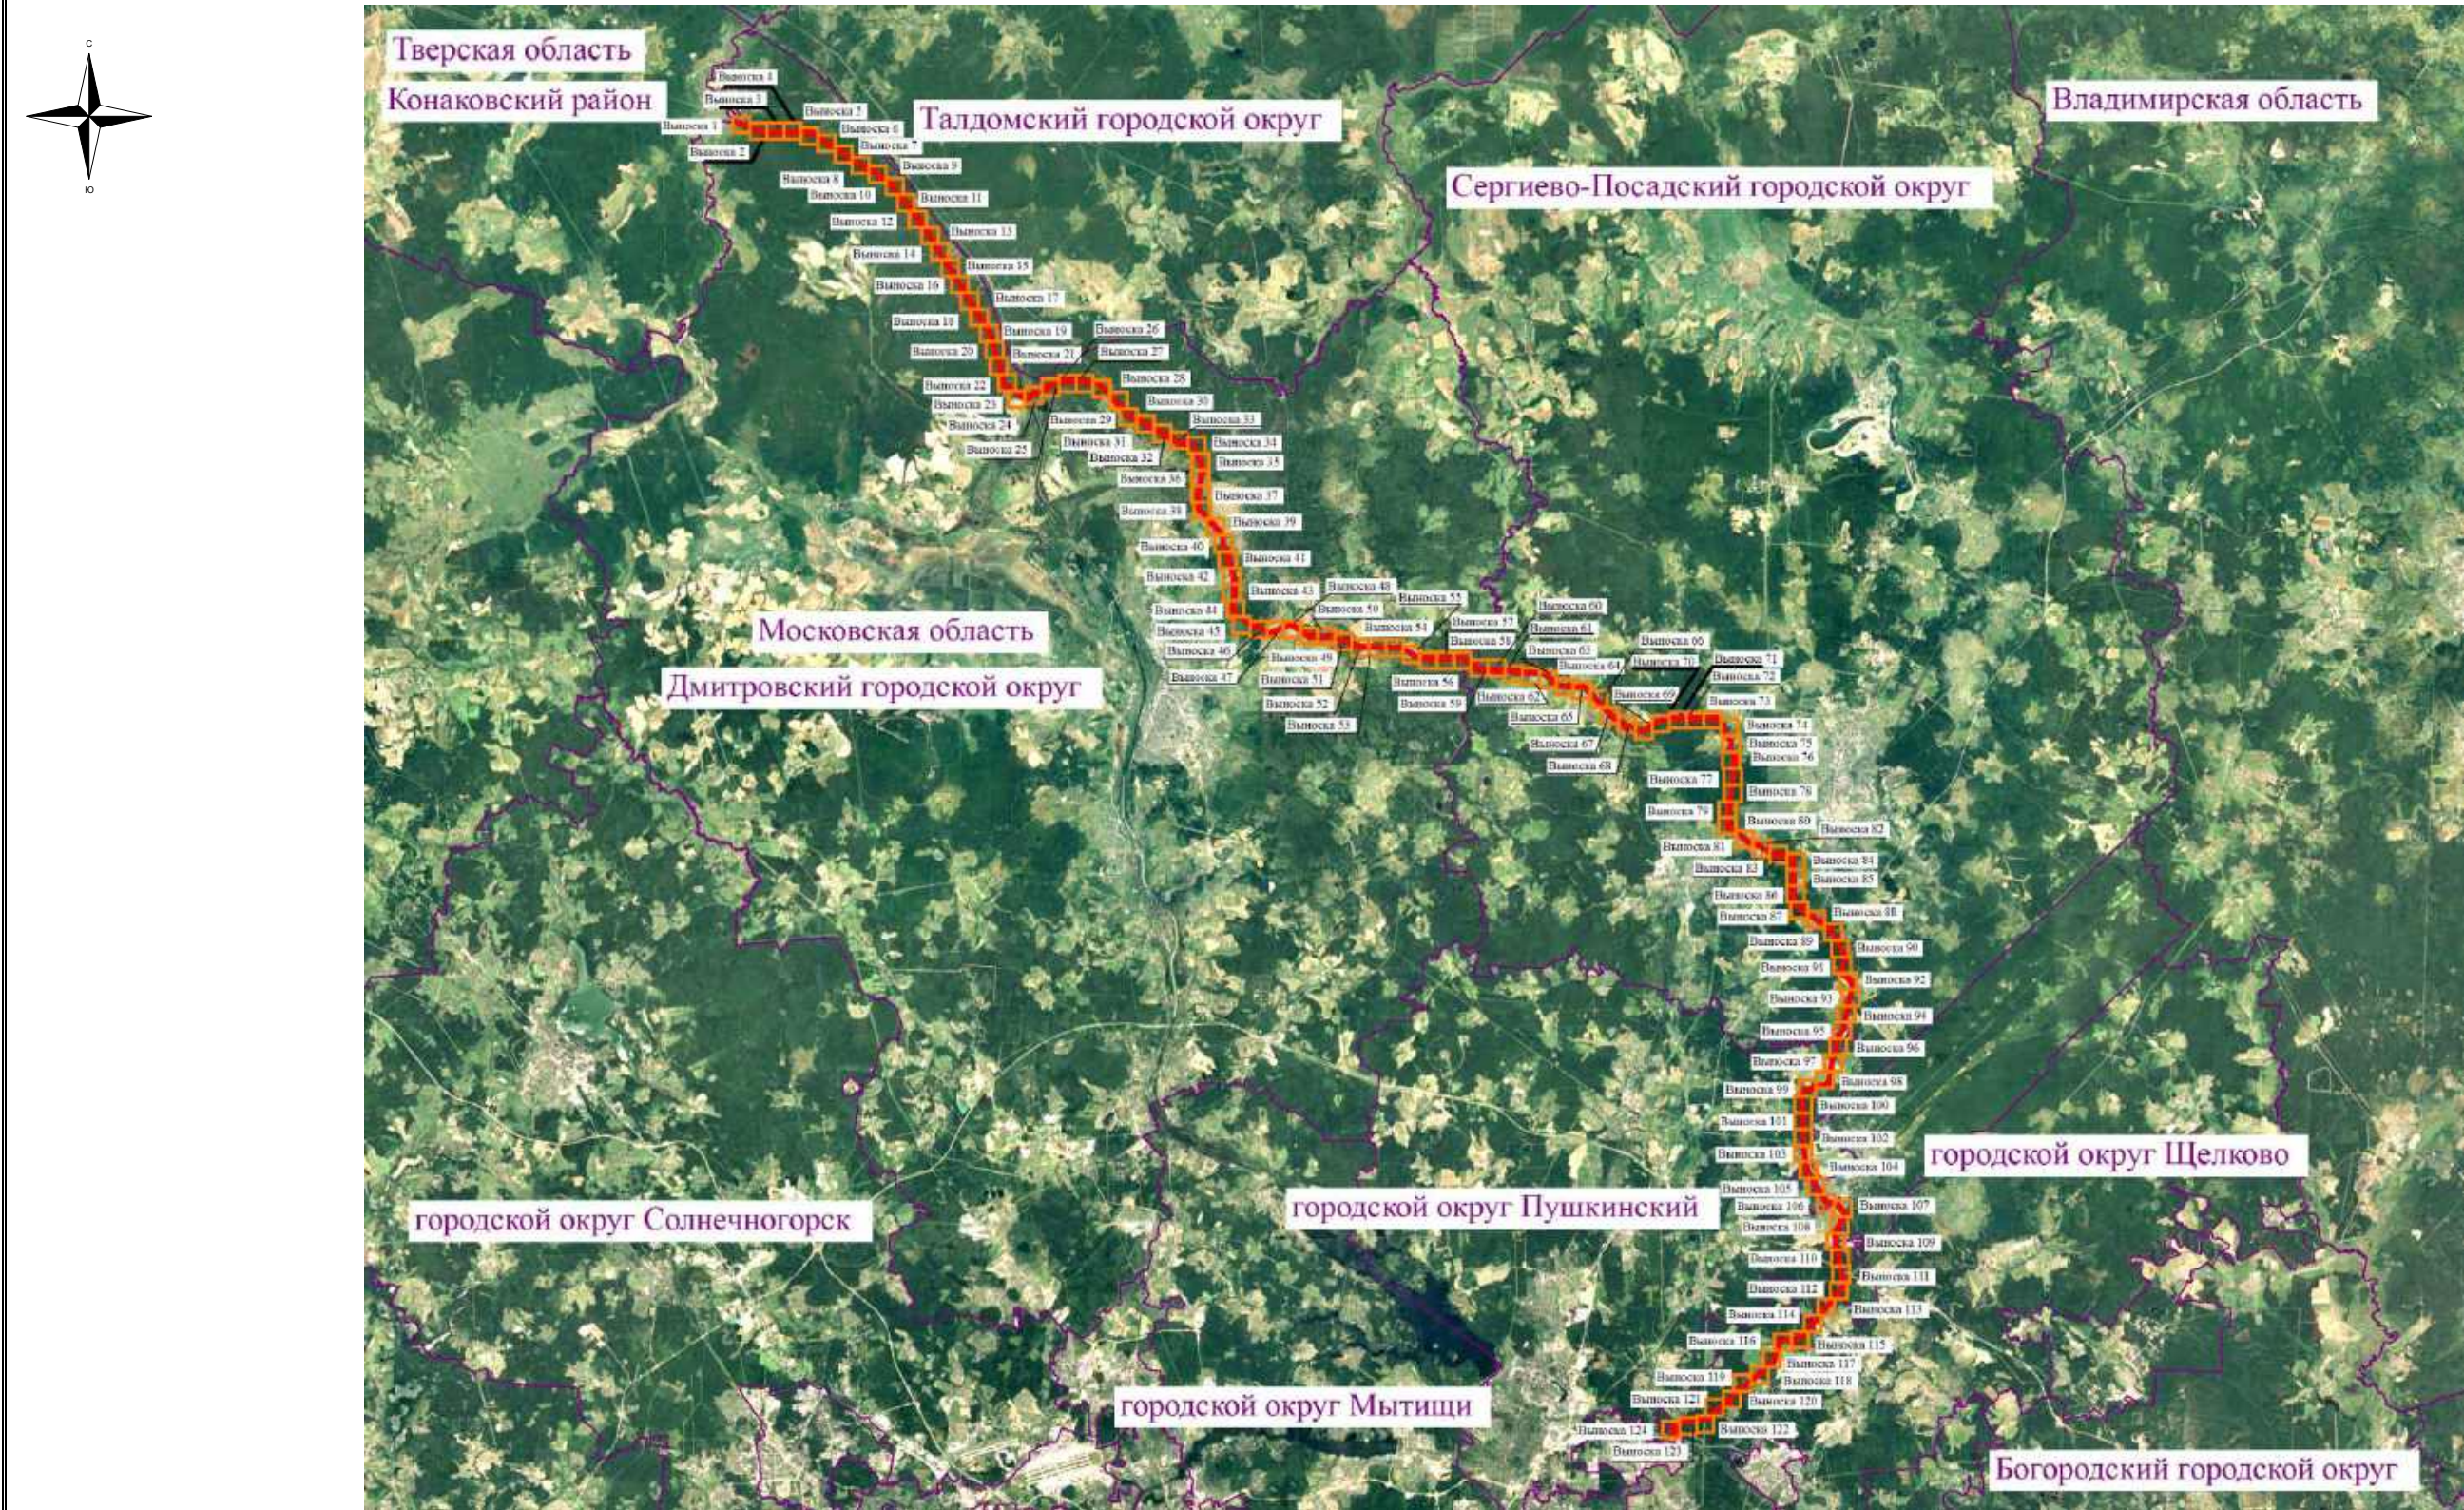

Используемые условные знаки и обозначения:

- проектные границы публичного сервитута
- установленные границы административно-территориальных образований
- ось существующей ВЛ

Московская область - наименование административно-территориальных образований

Масштаб 1:400000

Подпись _____ / О.С. Мацагора Дата «17» января 2025 г.
Место для оттиска печати (при наличии) лица, составившего описание местоположения границ публичного сервитута



Схема расположения границ публичного сервитута



Масштаб 1:5000



Используемые условные знаки и обозначения

- 2 - проектные границы публичного сервитута и характерные точки
- - установленные границы административно-территориальных образований
- - ось существующей ВЛ
- 50:04:0140109:53 - границы и кадастровые номера земельных участков, в отношении которых испрашивается публичный сервитут
- 50:00:0000000 - границы и номера кадастровых кварталов
- Московская область - наименование административно-территориальных образований



Подпись / О.С. Мацагора Дата «17» января 2025 г.
Место для оттиска печати (при наличии) лица, составившего описание местоположения границ публичного сервитута

Схема расположения границ публичного сервитута



Масштаб 1:5000



Используемые условные знаки и обозначения

- ● 2 - проектные границы публичного сервитута и характерные точки
- - установленные границы административно-территориальных образований
- - ось существующей ВЛ
- 50:04:0140109:53 - границы и кадастровые номера земельных участков, в отношении которых испрашивается публичный сервитут
- 50:00:0000000 - границы и номера кадастровых кварталов
- Московская область - наименование административно-территориальных образований



Подпись / О.С. Мацагора Дата «17» января 2025 г.
Место для оттиска печати (при наличии) лица, составившего описание местоположения границ публичного сервитута

Схема расположения границ публичного сервитута



Масштаб 1:5000



Используемые условные знаки и обозначения

- ● 2 - проектные границы публичного сервитута и характерные точки
- - установленные границы административно-территориальных образований
- - ось существующей ВЛ
- 50:04:0140109:53 - границы и кадастровые номера земельных участков, в отношении которых испрашивается публичный сервитут
- 50:00:0000000 - границы и номера кадастровых кварталов
- Московская область - наименование административно-территориальных образований



Подпись / О.С. Мацагора Дата «17» января 2025 г.
Место для оттиска печати (при наличии) лица, составившего описание местоположения границ публичного сервитута

Схема расположения границ публичного сервитута



Масштаб 1:5000



Используемые условные знаки и обозначения

- 2 - проектные границы публичного сервитута и характерные точки
- - установленные границы административно-территориальных образований
- - ось существующей ВЛ
- 50:04:0140109:53 - границы и кадастровые номера земельных участков, в отношении которых испрашивается публичный сервитут
- 50:00:0000000 - границы и номера кадастровых кварталов
- Московская область - наименование административно-территориальных образований



Подпись / О.С. Мацагора Дата «17» января 2025 г.
Место для оттиска печати (при наличии) лица, составившего описание местоположения границ публичного сервитута

Схема расположения границ публичного сервитута



Масштаб 1:5000



Используемые условные знаки и обозначения

- 2 - проектные границы публичного сервитута и характерные точки
- - установленные границы административно-территориальных образований
- - ось существующей ВЛ
- 50:04:0140109:53 - границы и кадастровые номера земельных участков, в отношении которых испрашивается публичный сервитут
- 50:00:0000000 - границы и номера кадастровых кварталов
- Московская область - наименование административно-территориальных образований



Подпись / О.С. Мацагора Дата «17» января 2025 г.
Место для оттиска печати (при наличии) лица, составившего описание местоположения границ публичного сервитута

Схема расположения границ публичного сервитута



Масштаб 1:5000



Используемые условные знаки и обозначения

- ● 2 - проектные границы публичного сервитута и характерные точки
- - установленные границы административно-территориальных образований
- - ось существующей ВЛ
- 50:04:0140109:53 - границы и кадастровые номера земельных участков, в отношении которых испрашивается публичный сервитут
- 50:00:0000000 - границы и номера кадастровых кварталов
- Московская область - наименование административно-территориальных образований



Подпись / О.С. Мацагора Дата «17» января 2025 г.
Место для оттиска печати (при наличии) лица, составившего описание местоположения границ публичного сервитута

Схема расположения границ публичного сервитута



Масштаб 1:5000



Используемые условные знаки и обозначения

- ● 2 - проектные границы публичного сервитута и характерные точки
- - установленные границы административно-территориальных образований
- - ось существующей ВЛ
- 50:04:0140109:53 - границы и кадастровые номера земельных участков, в отношении которых испрашивается публичный сервитут
- 50:00:0000000 - границы и номера кадастровых кварталов
- Московская область - наименование административно-территориальных образований



Подпись / О.С. Мацагора Дата «17» января 2025 г.
Место для оттиска печати (при наличии) лица, составившего описание местоположения границ публичного сервитута

Схема расположения границ публичного сервитута



Масштаб 1:5000

Используемые условные знаки и обозначения

- ● 2 - проектные границы публичного сервитута и характерные точки
- - установленные границы административно-территориальных образований
- - ось существующей ВЛ
- 50:04:0140109:53 - границы и кадастровые номера земельных участков, в отношении которых испрашивается публичный сервитут
- 50:00:0000000 - границы и номера кадастровых кварталов
- Московская область - наименование административно-территориальных образований



Подпись / О.С. Мацагора Дата «17» января 2025 г.
 Место для оттиска печати (при наличии) лица, составившего описание местоположения границ публичного сервитута

Схема расположения границ публичного сервитута



Масштаб 1:5000



Используемые условные знаки и обозначения

- ● 2 - проектные границы публичного сервитута и характерные точки
- - установленные границы административно-территориальных образований
- - ось существующей ВЛ
- 50:04:0140109:53 - границы и кадастровые номера земельных участков, в отношении которых испрашивается публичный сервитут
- 50:00:0000000 - границы и номера кадастровых кварталов
- Московская область - наименование административно-территориальных образований



Подпись / О.С. Мацагора Дата «17» января 2025 г.
Место для оттиска печати (при наличии) лица, составившего описание местоположения границ публичного сервитута

Схема расположения границ публичного сервитута



Масштаб 1:5000



Используемые условные знаки и обозначения

- ● 2 - проектные границы публичного сервитута и характерные точки
- - установленные границы административно-территориальных образований
- - ось существующей ВЛ
- ▭ 50:04:0140109:53 - границы и кадастровые номера земельных участков, в отношении которых испрашивается публичный сервитут
- 50:00:0000000 - границы и номера кадастровых кварталов
- Московская область - наименование административно-территориальных образований



Подпись / О.С. Мацагора Дата «17» января 2025 г.
Место для оттиска печати (при наличии) лица, составившего описание местоположения границ публичного сервитута

Схема расположения границ публичного сервитута



Масштаб 1:5000



Используемые условные знаки и обозначения

- ● 2 - проектные границы публичного сервитута и характерные точки
- - установленные границы административно-территориальных образований
- - ось существующей ВЛ
- 50:04:0140109:53 - границы и кадастровые номера земельных участков, в отношении которых испрашивается публичный сервитут
- 50:00:0000000 - границы и номера кадастровых кварталов
- Московская область - наименование административно-территориальных образований



Подпись / О.С. Мацагора Дата «17» января 2025 г.
 Место для оттиска печати (при наличии) лица, составившего описание местоположения границ публичного сервитута

Схема расположения границ публичного сервитута



Масштаб 1:5000



Используемые условные знаки и обозначения

- ● 2 - проектные границы публичного сервитута и характерные точки
- - установленные границы административно-территориальных образований
- - ось существующей ВЛ
- 50:04:0140109:53 - границы и кадастровые номера земельных участков, в отношении которых испрашивается публичный сервитут
- 50:00:0000000 - границы и номера кадастровых кварталов
- Московская область - наименование административно-территориальных образований



Подпись / О.С. Мацагора Дата «17» января 2025 г.
Место для оттиска печати (при наличии) лица, составившего описание местоположения границ публичного сервитута

Схема расположения границ публичного сервитута



Масштаб 1:5000



Используемые условные знаки и обозначения

- 2 - проектные границы публичного сервитута и характерные точки
- - установленные границы административно-территориальных образований
- - ось существующей ВЛ
- 50:04:0140109:53 - границы и кадастровые номера земельных участков, в отношении которых испрашивается публичный сервитут
- 50:00:0000000 - границы и номера кадастровых кварталов
- Московская область - наименование административно-территориальных образований



Подпись / О.С. Мацагора Дата «17» января 2025 г.
Место для оттиска печати (при наличии) лица, составившего описание местоположения границ публичного сервитута

Схема расположения границ публичного сервитута



Масштаб 1:5000



Используемые условные знаки и обозначения

- ● 2 - проектные границы публичного сервитута и характерные точки
- - установленные границы административно-территориальных образований
- - ось существующей ВЛ
- 50:04:0140109:53 - границы и кадастровые номера земельных участков, в отношении которых испрашивается публичный сервитут
- 50:00:0000000 - границы и номера кадастровых кварталов
- Московская область - наименование административно-территориальных образований



Подпись / О.С. Мацагора Дата «17» января 2025 г.
Место для оттиска печати (при наличии) лица, составившего описание местоположения границ публичного сервитута

Схема расположения границ публичного сервитута



Масштаб 1:5000



Используемые условные знаки и обозначения

- ● 2 - проектные границы публичного сервитута и характерные точки
- - установленные границы административно-территориальных образований
- - ось существующей ВЛ
- 50:04:0140109:53 - границы и кадастровые номера земельных участков, в отношении которых испрашивается публичный сервитут
- 50:00:0000000 - границы и номера кадастровых кварталов
- Московская область - наименование административно-территориальных образований



Подпись / О.С. Мацагора Дата «17» января 2025 г.
Место для оттиска печати (при наличии) лица, составившего описание местоположения границ публичного сервитута

Схема расположения границ публичного сервитута



Масштаб 1:5000




Используемые условные знаки и обозначения

- 2 - проектные границы публичного сервитута и характерные точки
- - установленные границы административно-территориальных образований
- - ось существующей ВЛ
- 50:04:0140109:53 - границы и кадастровые номера земельных участков, в отношении которых испрашивается публичный сервитут
- 50:00:0000000 - границы и номера кадастровых кварталов
- Московская область - наименование административно-территориальных образований



Подпись / О.С. Мацагора Дата «17» января 2025 г.
Место для оттиска печати (при наличии) лица, составившего описание местоположения границ публичного сервитута

Схема расположения границ публичного сервитута

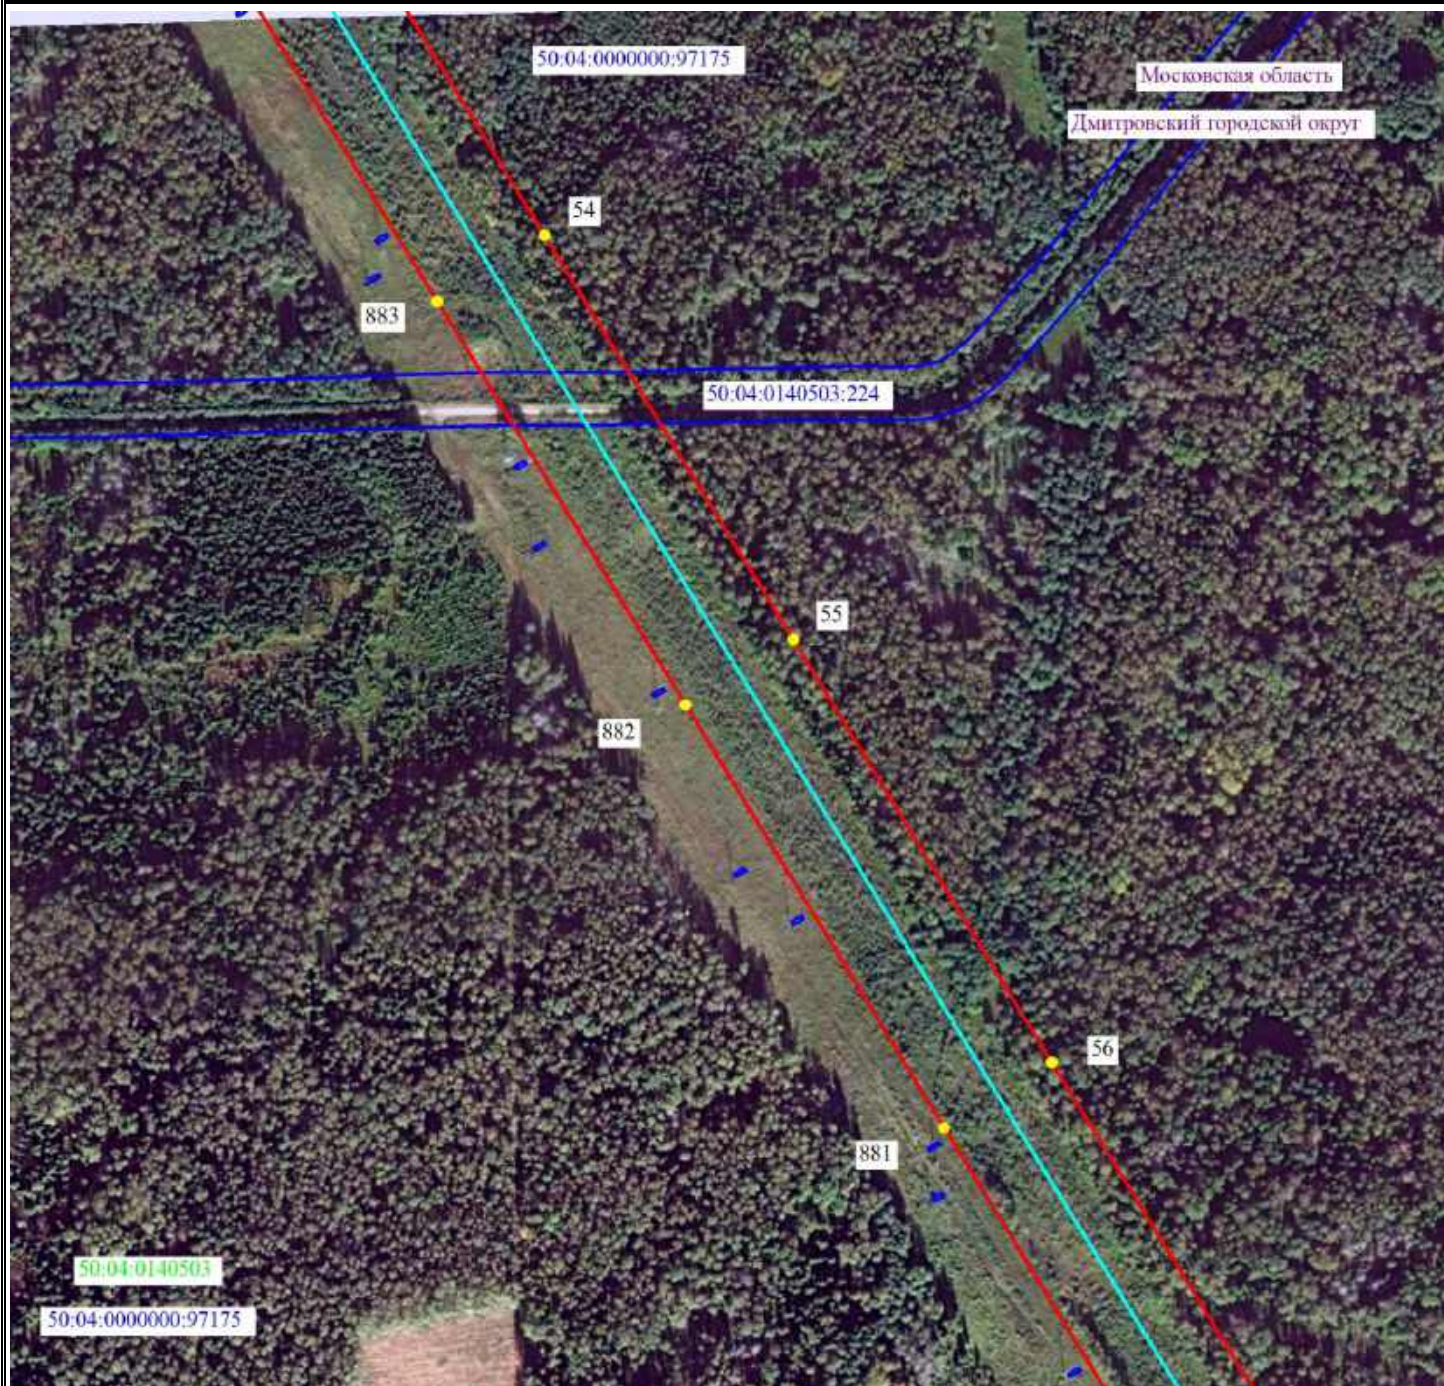

Масштаб 1:5000




Используемые условные знаки и обозначения

- ● 2 - проектные границы публичного сервитута и характерные точки
- - установленные границы административно-территориальных образований
- - ось существующей ВЛ
- 50:04:0140109:53 - границы и кадастровые номера земельных участков, в отношении которых испрашивается публичный сервитут
- 50:00:0000000 - границы и номера кадастровых кварталов
- Московская область - наименование административно-территориальных образований



Подпись / О.С. Мацагора Дата «17» января 2025 г.
Место для оттиска печати (при наличии) лица, составившего описание местоположения границ публичного сервитута

Схема расположения границ публичного сервитута

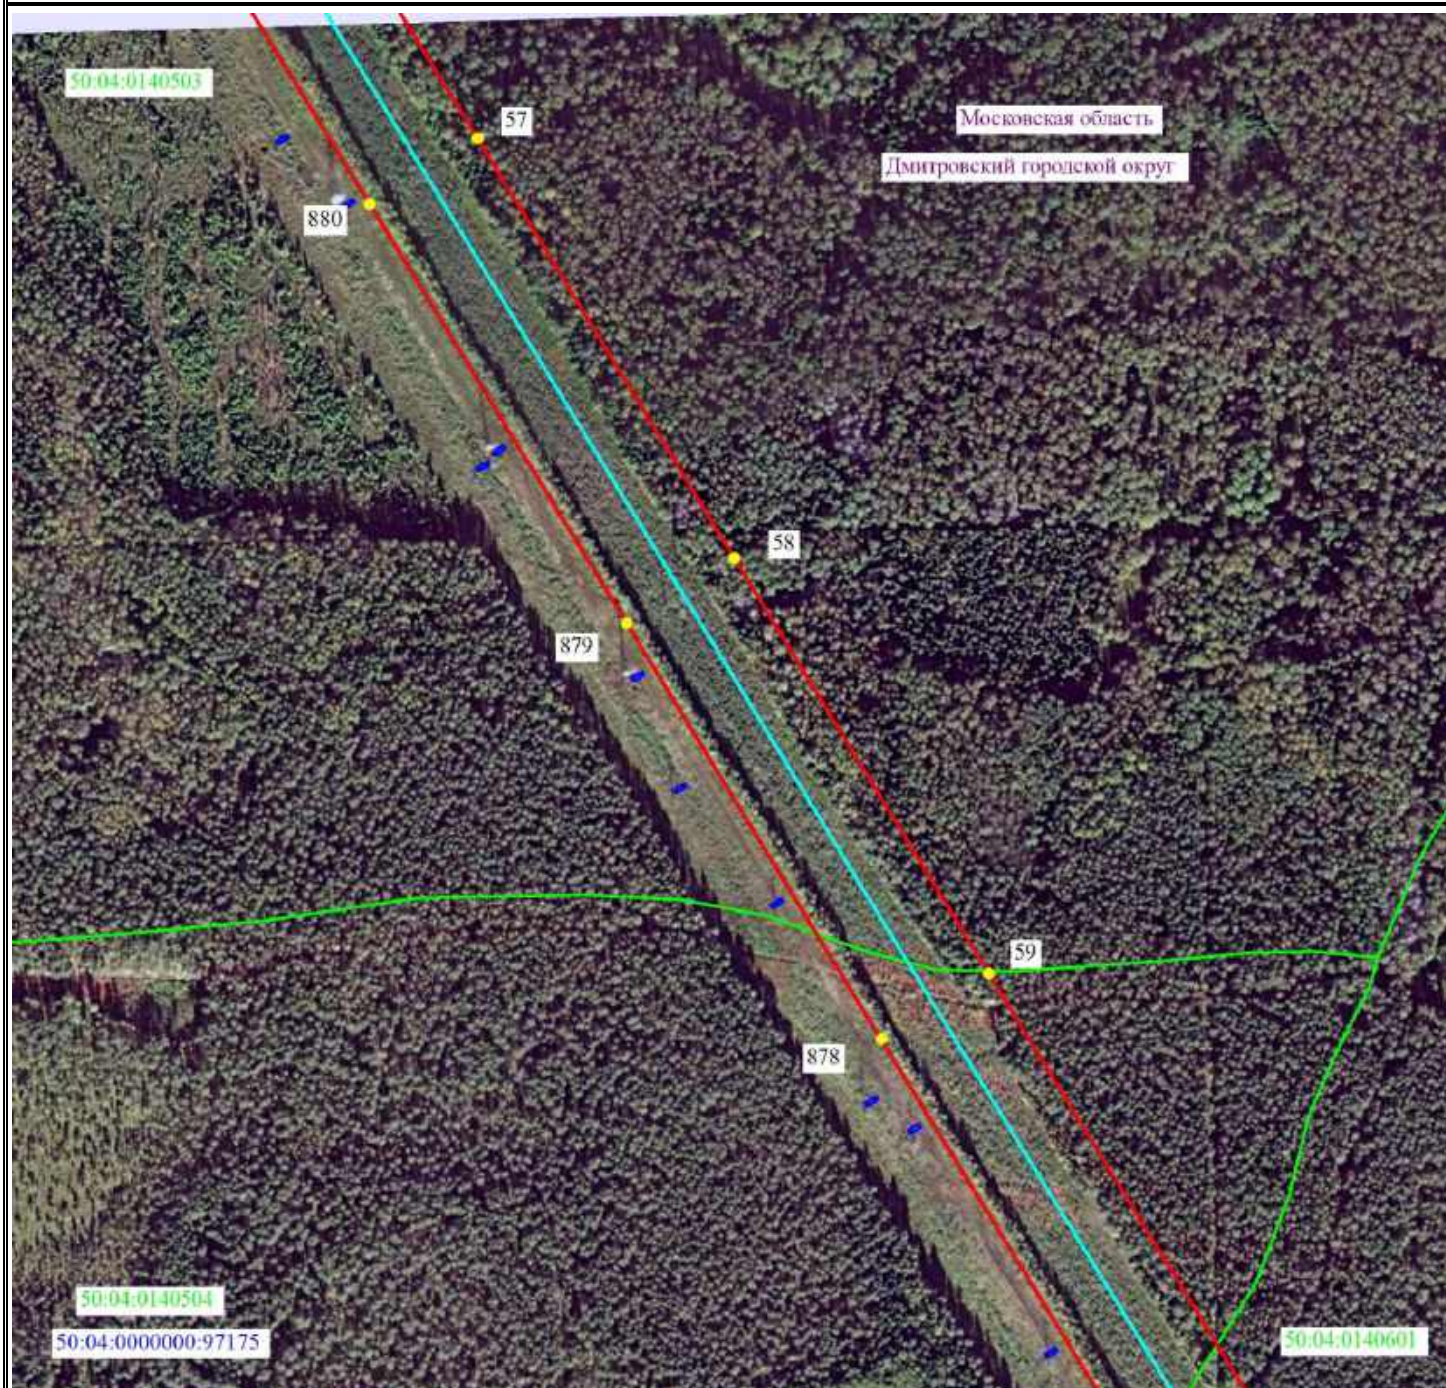

Масштаб 1:5000



Используемые условные знаки и обозначения

- ● 2 - проектные границы публичного сервитута и характерные точки
- - установленные границы административно-территориальных образований
- - ось существующей ВЛ
- 50:04:0140109:53 - границы и кадастровые номера земельных участков, в отношении которых испрашивается публичный сервитут
- 50:00:0000000 - границы и номера кадастровых кварталов
- Московская область - наименование административно-территориальных образований



Подпись / О.С. Мацагора Дата «17» января 2025 г.
Место для оттиска печати (при наличии) лица, составившего описание местоположения границ публичного сервитута

Схема расположения границ публичного сервитута



Масштаб 1:5000



Используемые условные знаки и обозначения

-  2 - проектные границы публичного сервитута и характерные точки
 - установленные границы административно-территориальных образований
 - ось существующей ВЛ
 50:04:0140109:53 - границы и кадастровые номера земельных участков, в отношении которых испрашивается публичный сервитут
 50:00:0000000 - границы и номера кадастровых кварталов
 Московская область - наименование административно-территориальных образований



Подпись С.И. Сергеевна / О.С. Мацагора Дата «17» января 2025 г.

Место для оттиска печати (при наличии) лица, составившего описание местоположения границ публичного сервитута

Схема расположения границ публичного сервитута



Масштаб 1:5000



Используемые условные знаки и обозначения

- ● 2 - проектные границы публичного сервитута и характерные точки
- - установленные границы административно-территориальных образований
- - ось существующей ВЛ
- 50:04:0140109:53 - границы и кадастровые номера земельных участков, в отношении которых испрашивается публичный сервитут
- 50:00:0000000 - границы и номера кадастровых кварталов
- Московская область - наименование административно-территориальных образований



Подпись _____ / О.С. Мацагора Дата «17» января 2025 г.
 Место для оттиска печати (при наличии) лица, составившего описание местоположения границ публичного сервитута

Схема расположения границ публичного сервитута



Масштаб 1:5000




Используемые условные знаки и обозначения

- 2 - проектные границы публичного сервитута и характерные точки
- - установленные границы административно-территориальных образований
- - ось существующей ВЛ
- ▬ 50:04:0140109:53 - границы и кадастровые номера земельных участков, в отношении которых испрашивается публичный сервитут
- ▬ 50:00:0000000 - границы и номера кадастровых кварталов
- Московская область - наименование административно-территориальных образований



Подпись / О.С. Мацагора Дата «17» января 2025 г.
Место для оттиска печати (при наличии) лица, составившего описание местоположения границ публичного сервитута

Схема расположения границ публичного сервитута

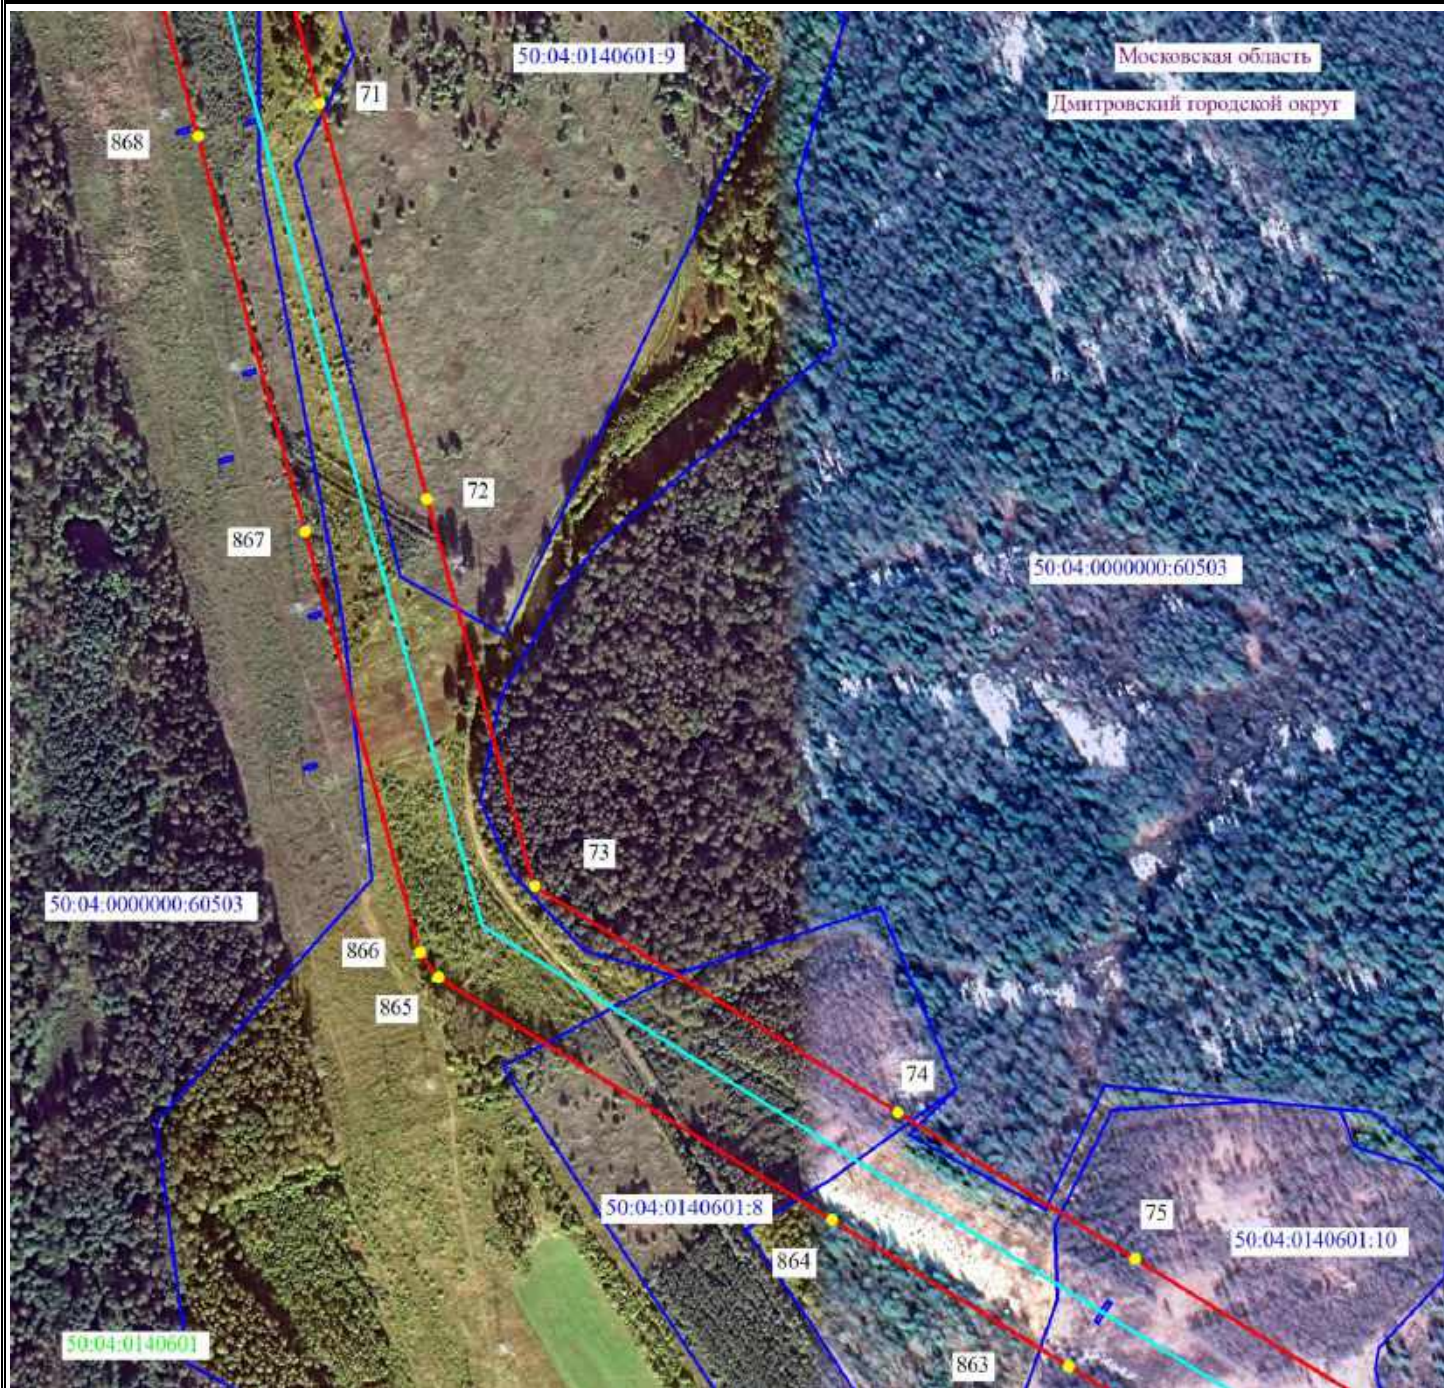

Масштаб 1:5000




Используемые условные знаки и обозначения

- ● 2 - проектные границы публичного сервитута и характерные точки
- - установленные границы административно-территориальных образований
- - ось существующей ВЛ
- 50:04:0140109:53 - границы и кадастровые номера земельных участков, в отношении которых испрашивается публичный сервитут
- 50:00:0000000 - границы и номера кадастровых кварталов
- Московская область - наименование административно-территориальных образований



Подпись / О.С. Мацагора Дата «17» января 2025 г.
Место для оттиска печати (при наличии) лица, составившего описание местоположения границ публичного сервитута

Схема расположения границ публичного сервитута

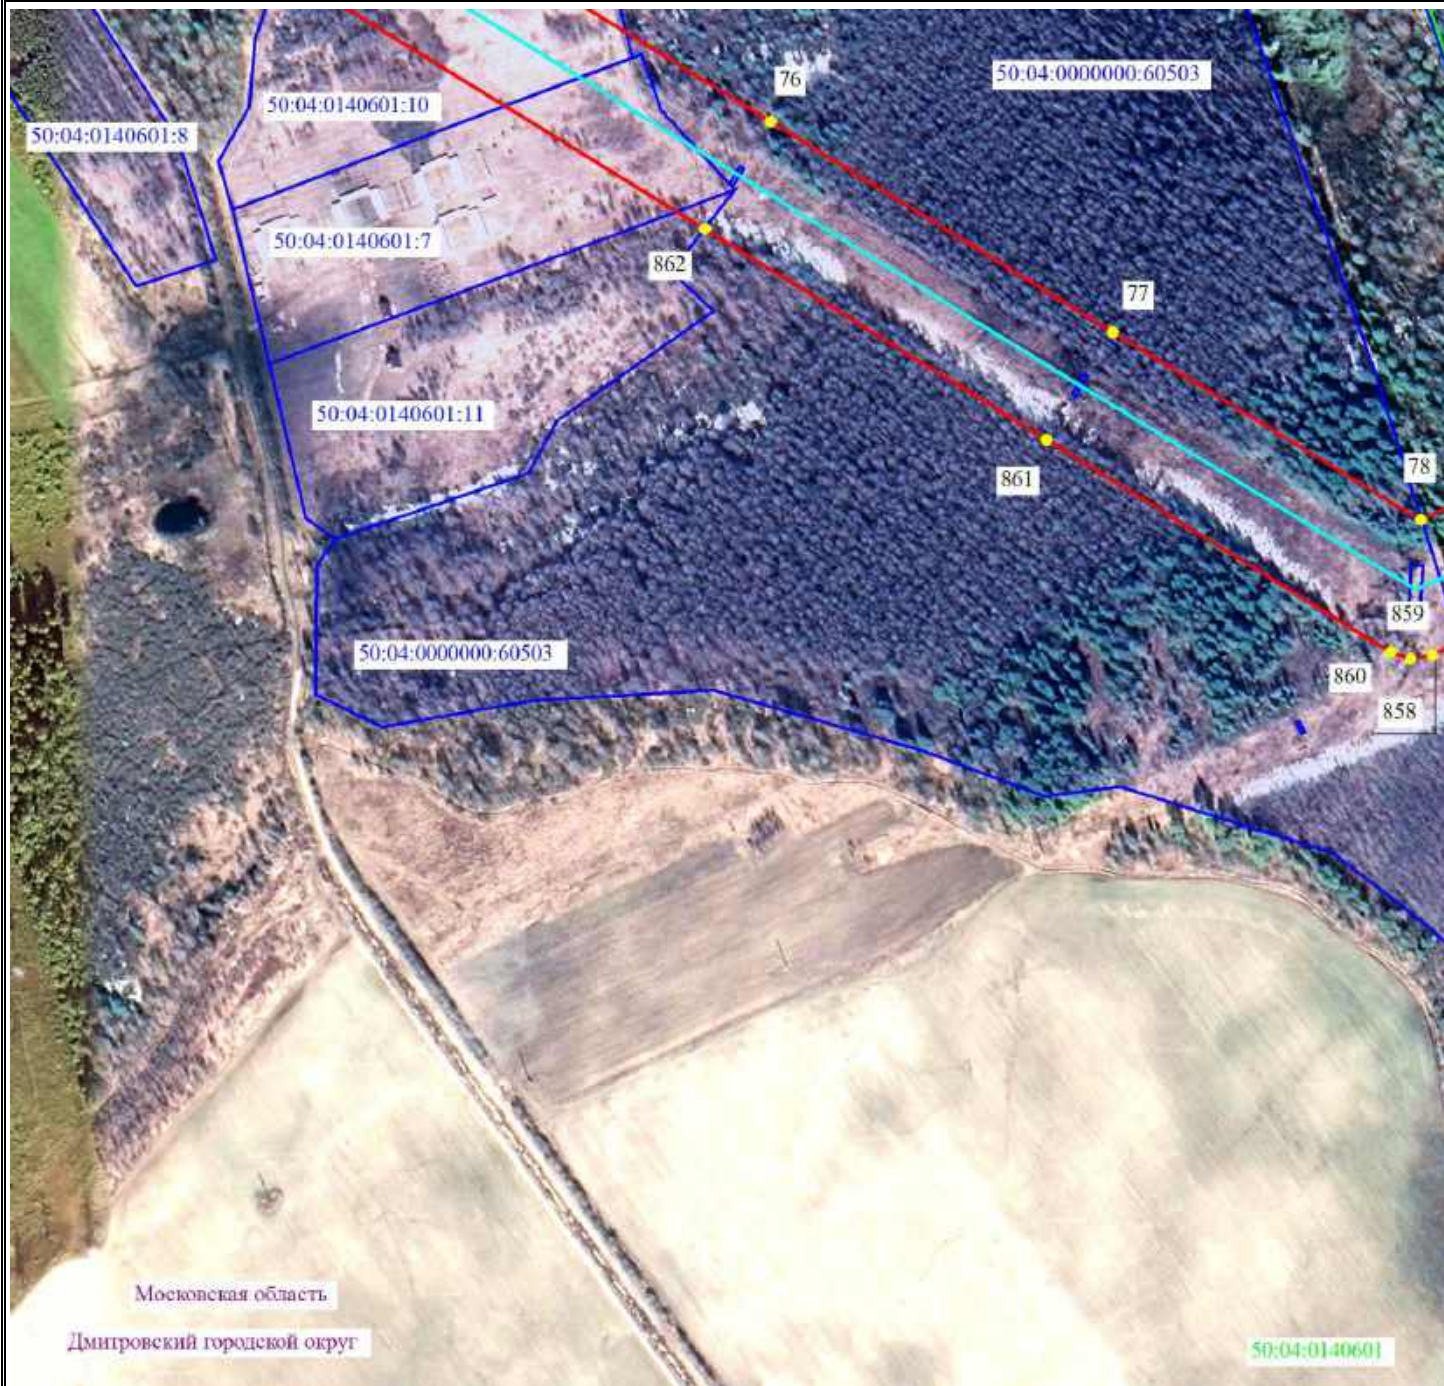

Масштаб 1:5000


Используемые условные знаки и обозначения

- 2 - проектные границы публичного сервитута и характерные точки
- - установленные границы административно-территориальных образований
- - ось существующей ВЛ
- ▭ 50:04:0140109:53 - границы и кадастровые номера земельных участков, в отношении которых испрашивается публичный сервитут
- 50:00:0000000 - границы и номера кадастровых кварталов
- Московская область - наименование административно-территориальных образований



Подпись / О.С. Мацагора Дата «17» января 2025 г.
Место для оттиска печати (при наличии) лица, составившего описание местоположения границ публичного сервитута

Схема расположения границ публичного сервитута

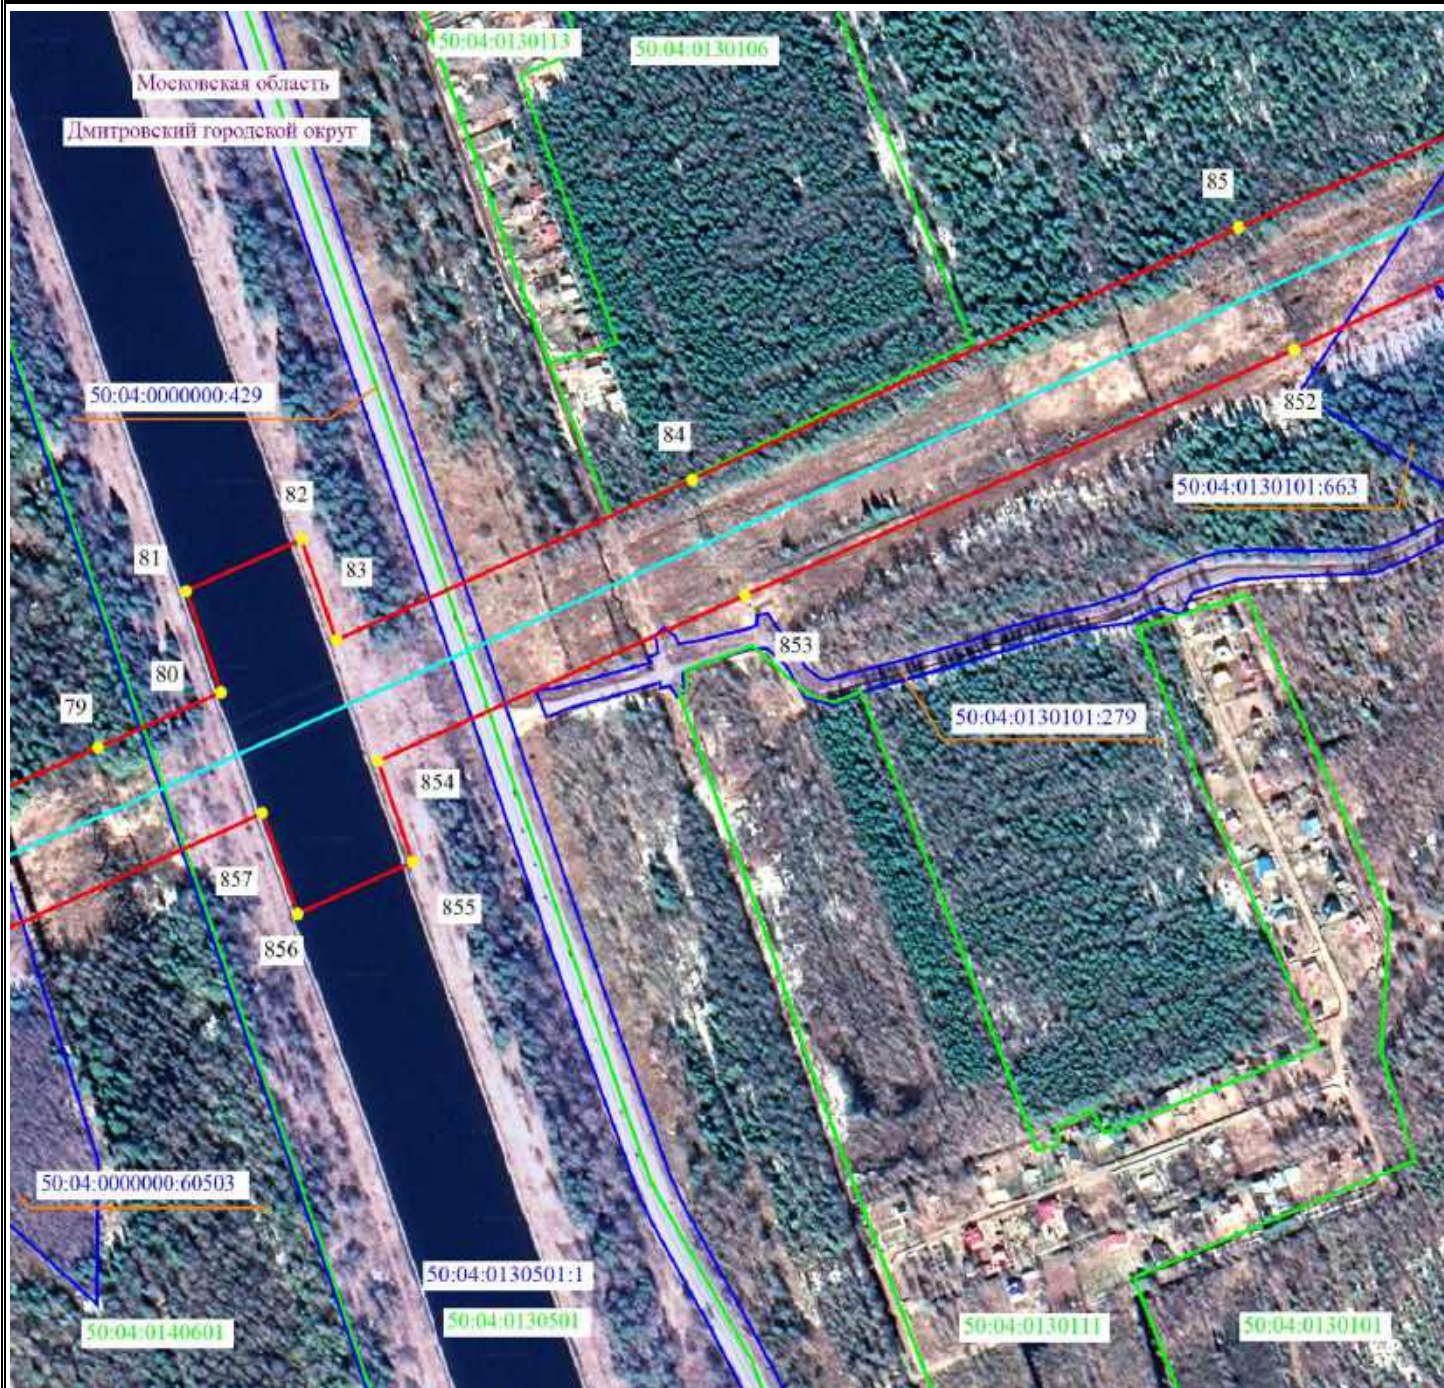

Масштаб 1:5000




Используемые условные знаки и обозначения

- 2 - проектные границы публичного сервитута и характерные точки
- - установленные границы административно-территориальных образований
- - ось существующей ВЛ
- 50:04:0140109:53 - границы и кадастровые номера земельных участков, в отношении которых испрашивается публичный сервитут
- 50:00:0000000 - границы и номера кадастровых кварталов
- Московская область - наименование административно-территориальных образований



Подпись / О.С. Мацагора Дата «17» января 2025 г.
Место для оттиска печати (при наличии) лица, составившего описание местоположения границ публичного сервитута

Схема расположения границ публичного сервитута

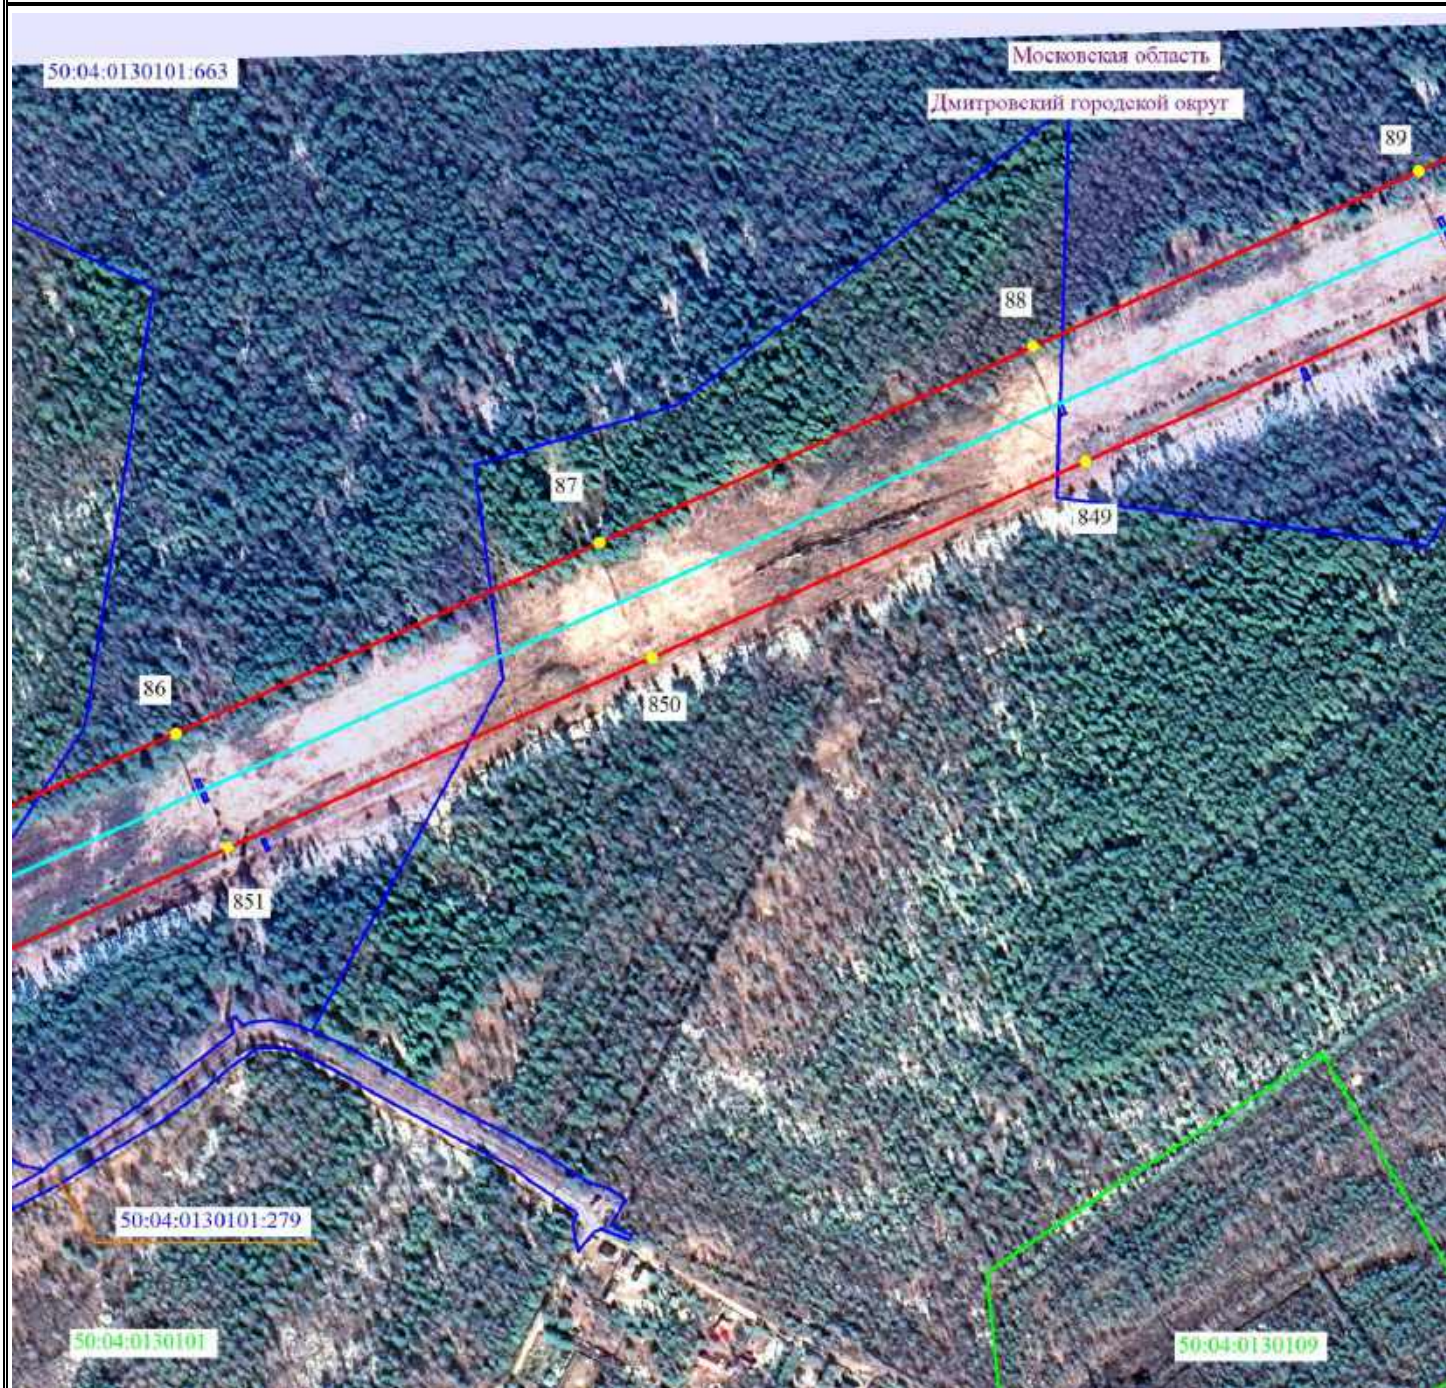

Масштаб 1:5000




Используемые условные знаки и обозначения

- 2 - проектные границы публичного сервитута и характерные точки
- - установленные границы административно-территориальных образований
- - ось существующей ВЛ
- 50:04:0140109:53 - границы и кадастровые номера земельных участков, в отношении которых испрашивается публичный сервитут
- 50:00:0000000 - границы и номера кадастровых кварталов
- Московская область - наименование административно-территориальных образований



Подпись / О.С. Мацагора Дата «17» января 2025 г.
Место для оттиска печати (при наличии) лица, составившего описание местоположения границ публичного сервитута

Схема расположения границ публичного сервитута

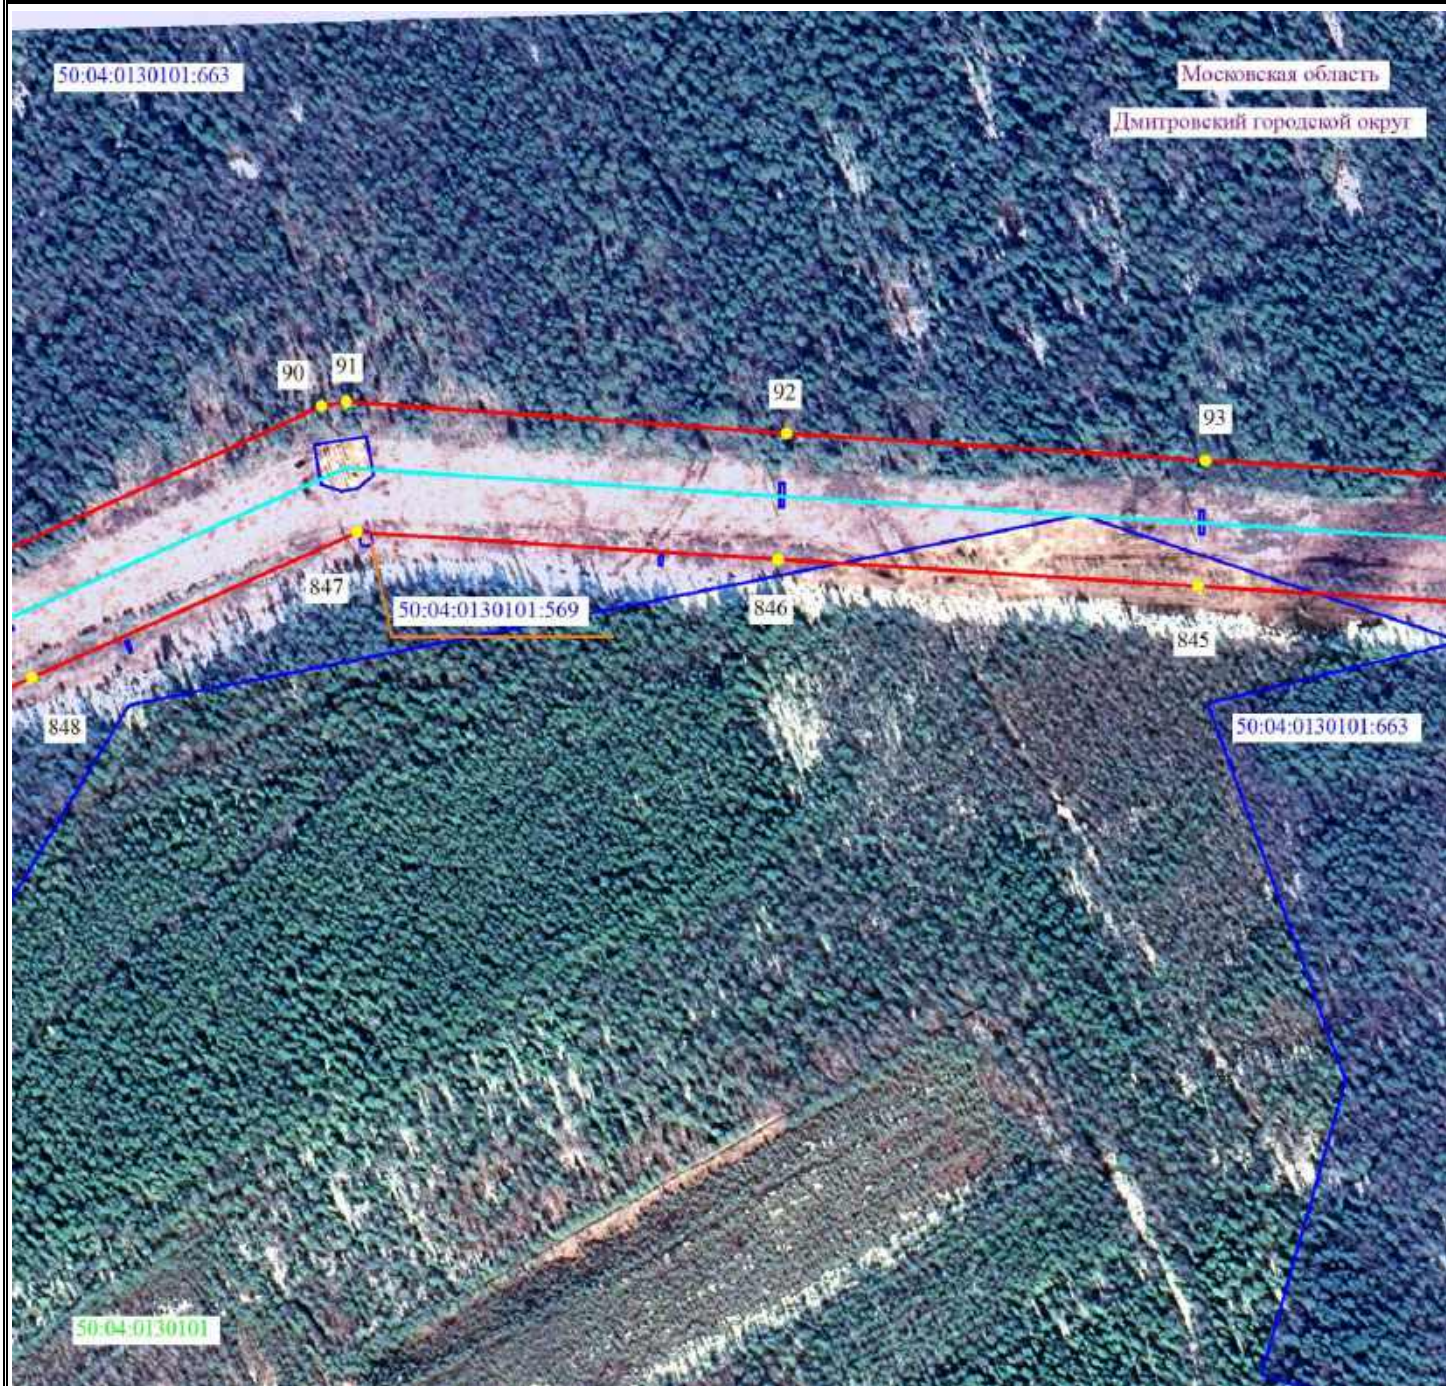

Масштаб 1:5000



Используемые условные знаки и обозначения


- 2 - проектные границы публичного сервитута и характерные точки
- - установленные границы административно-территориальных образований
- - ось существующей ВЛ
- 50:04:0140109:53 - границы и кадастровые номера земельных участков, в отношении которых испрашивается публичный сервитут
- 50:00:0000000 - границы и номера кадастровых кварталов
- Московская область - наименование административно-территориальных образований



Подпись / О.С. Мацагора Дата «17» января 2025 г.

Место для оттиска печати (при наличии) лица, составившего описание местоположения границ публичного сервитута

Схема расположения границ публичного сервитута

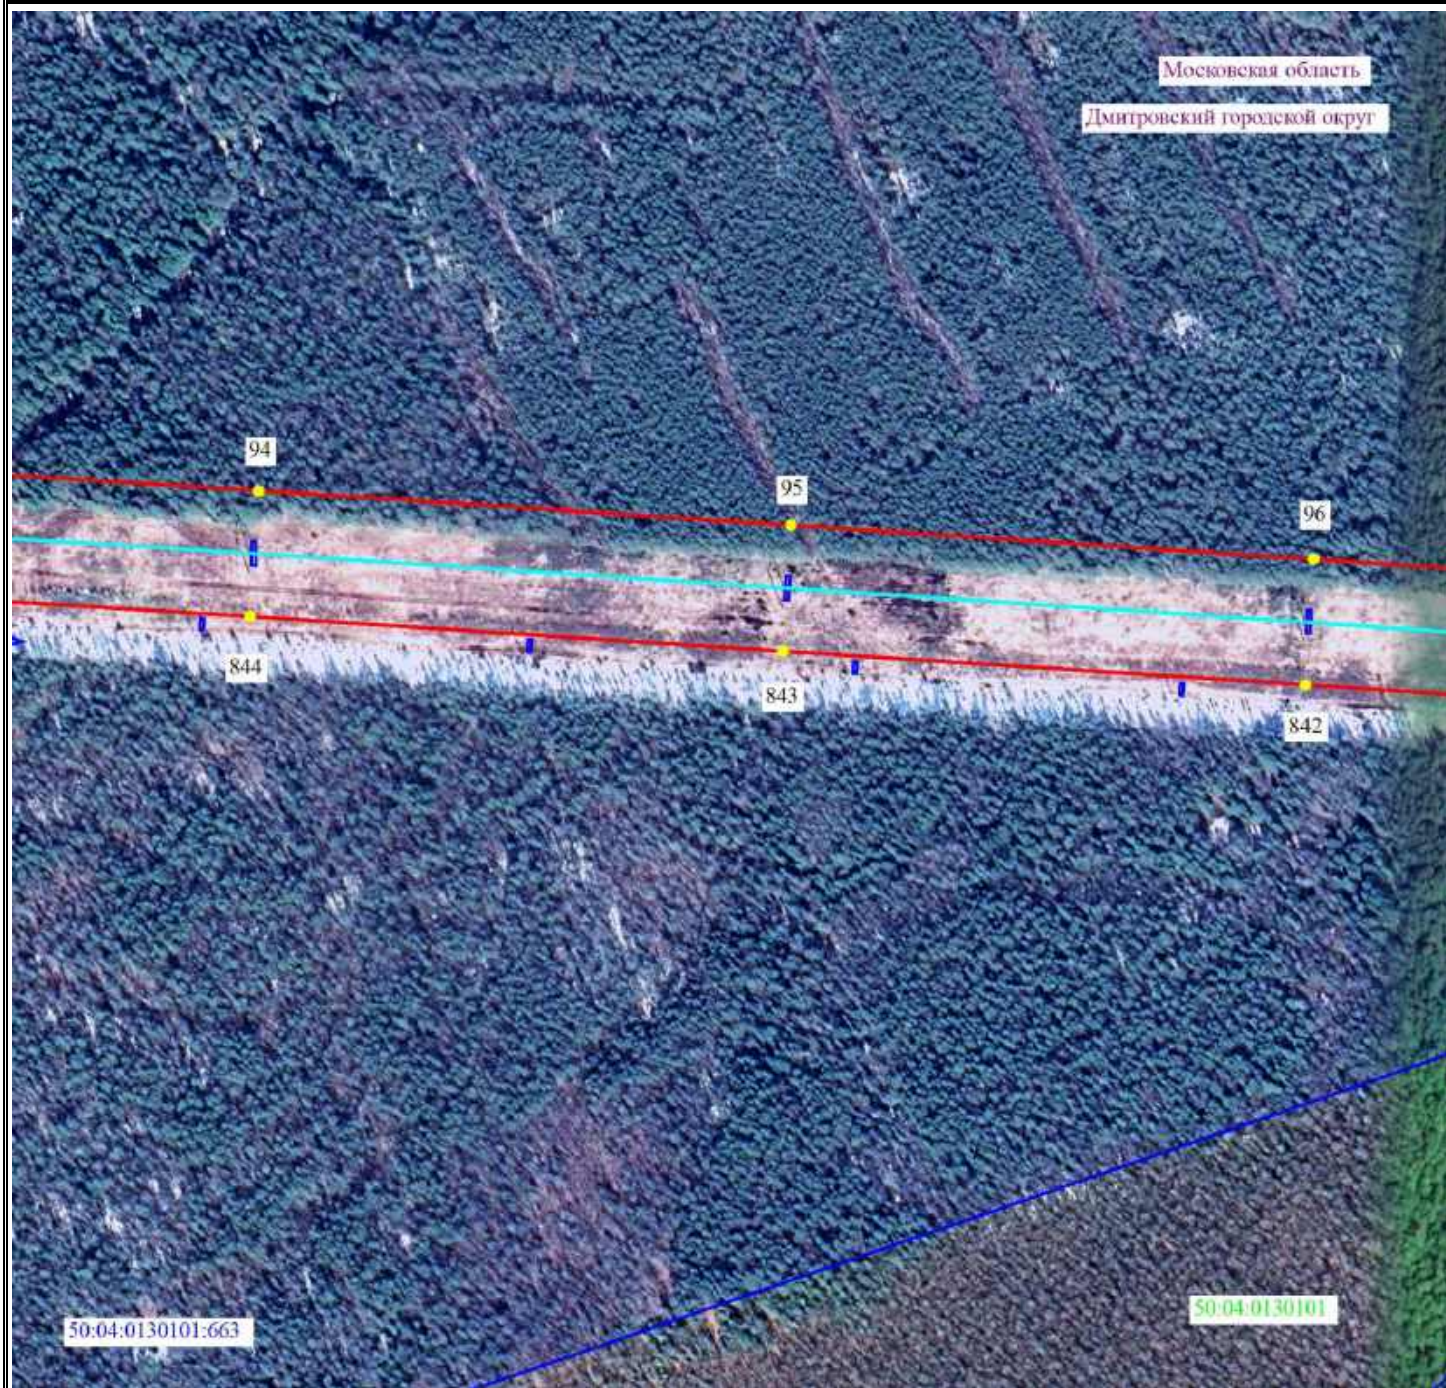

Масштаб 1:5000




Используемые условные знаки и обозначения

- ● 2 - проектные границы публичного сервитута и характерные точки
- - установленные границы административно-территориальных образований
- - ось существующей ВЛ
- 50:04:0140109:53 - границы и кадастровые номера земельных участков, в отношении которых испрашивается публичный сервитут
- 50:00:0000000 - границы и номера кадастровых кварталов
- Московская область - наименование административно-территориальных образований



Подпись / О.С. Мацагора Дата «17» января 2025 г.
Место для оттиска печати (при наличии) лица, составившего описание местоположения границ публичного сервитута

Схема расположения границ публичного сервитута

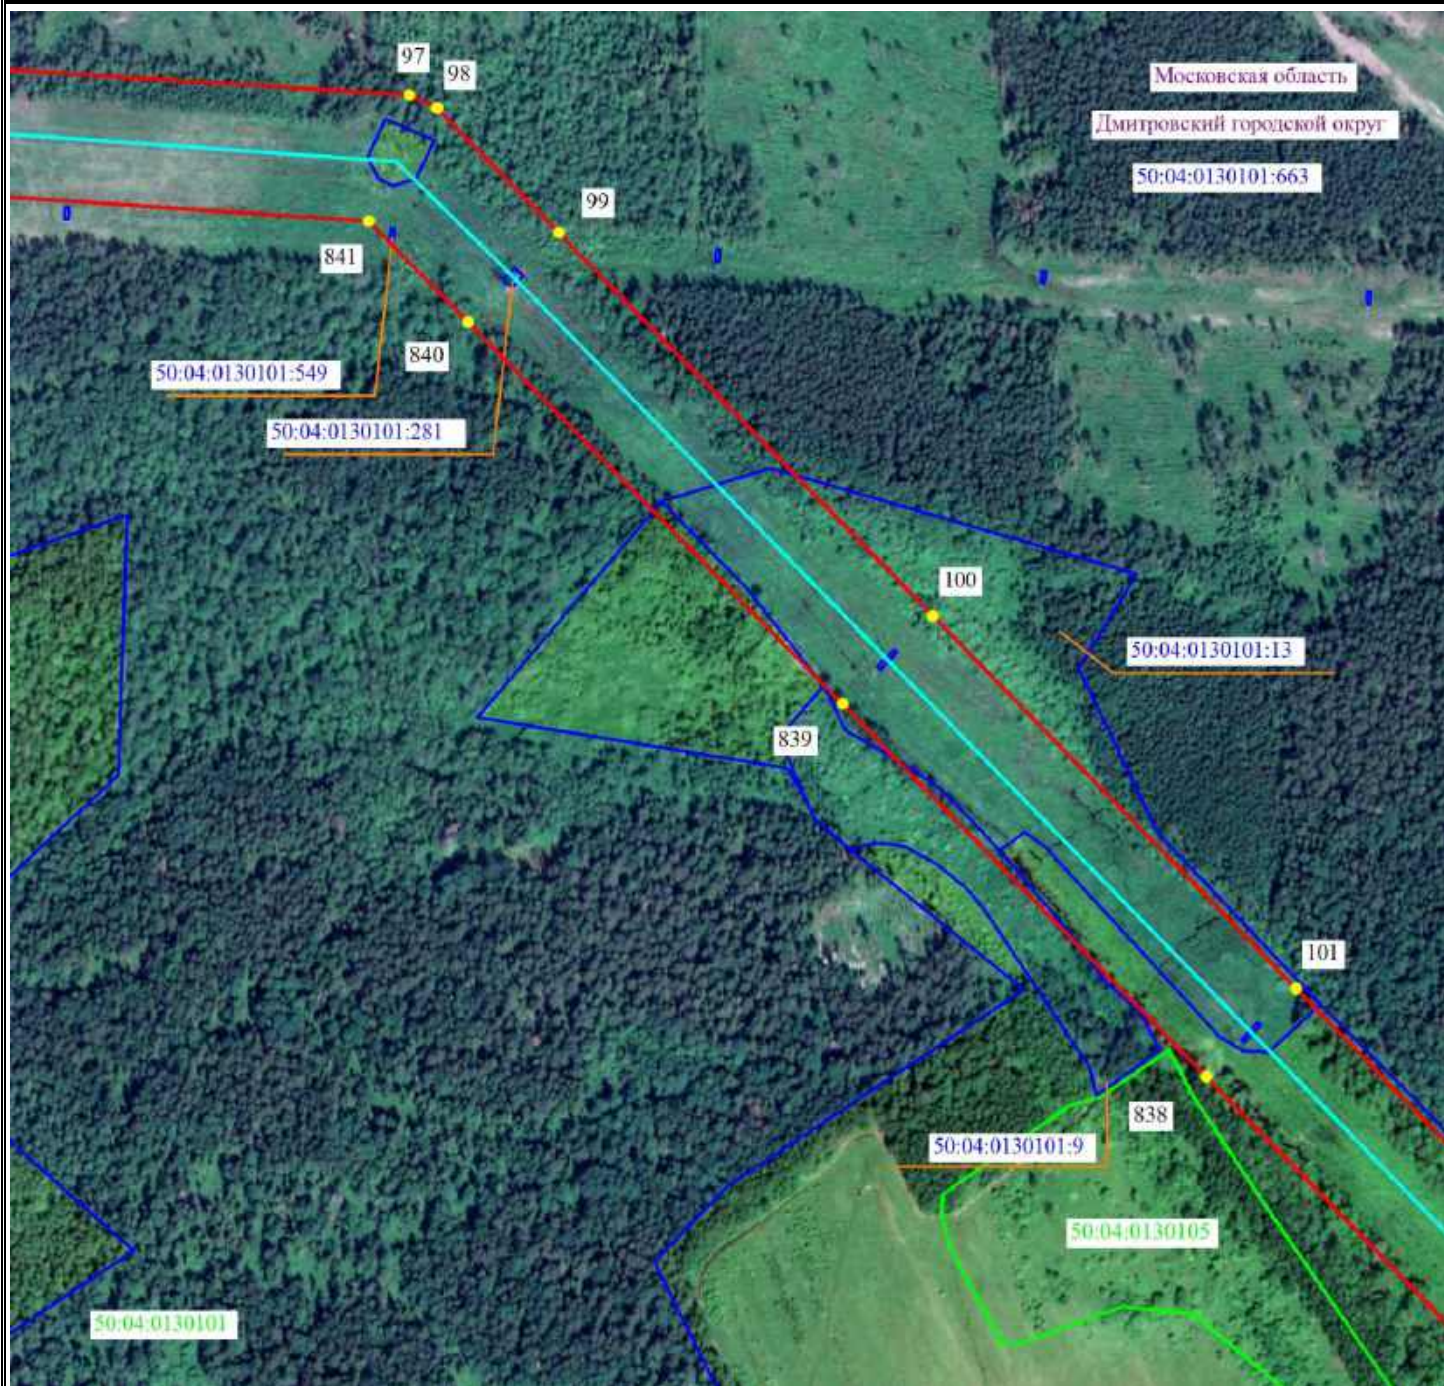

Масштаб 1:5000




Используемые условные знаки и обозначения

- 2 - проектные границы публичного сервитута и характерные точки
- - установленные границы административно-территориальных образований
- - ось существующей ВЛ
- 50:04:0140109:53 - границы и кадастровые номера земельных участков, в отношении которых испрашивается публичный сервитут
- 50:00:0000000 - границы и номера кадастровых кварталов
- Московская область - наименование административно-территориальных образований



Подпись / О.С. Мацагора Дата «17» января 2025 г.
Место для оттиска печати (при наличии) лица, составившего описание местоположения границ публичного сервитута

Схема расположения границ публичного сервитута

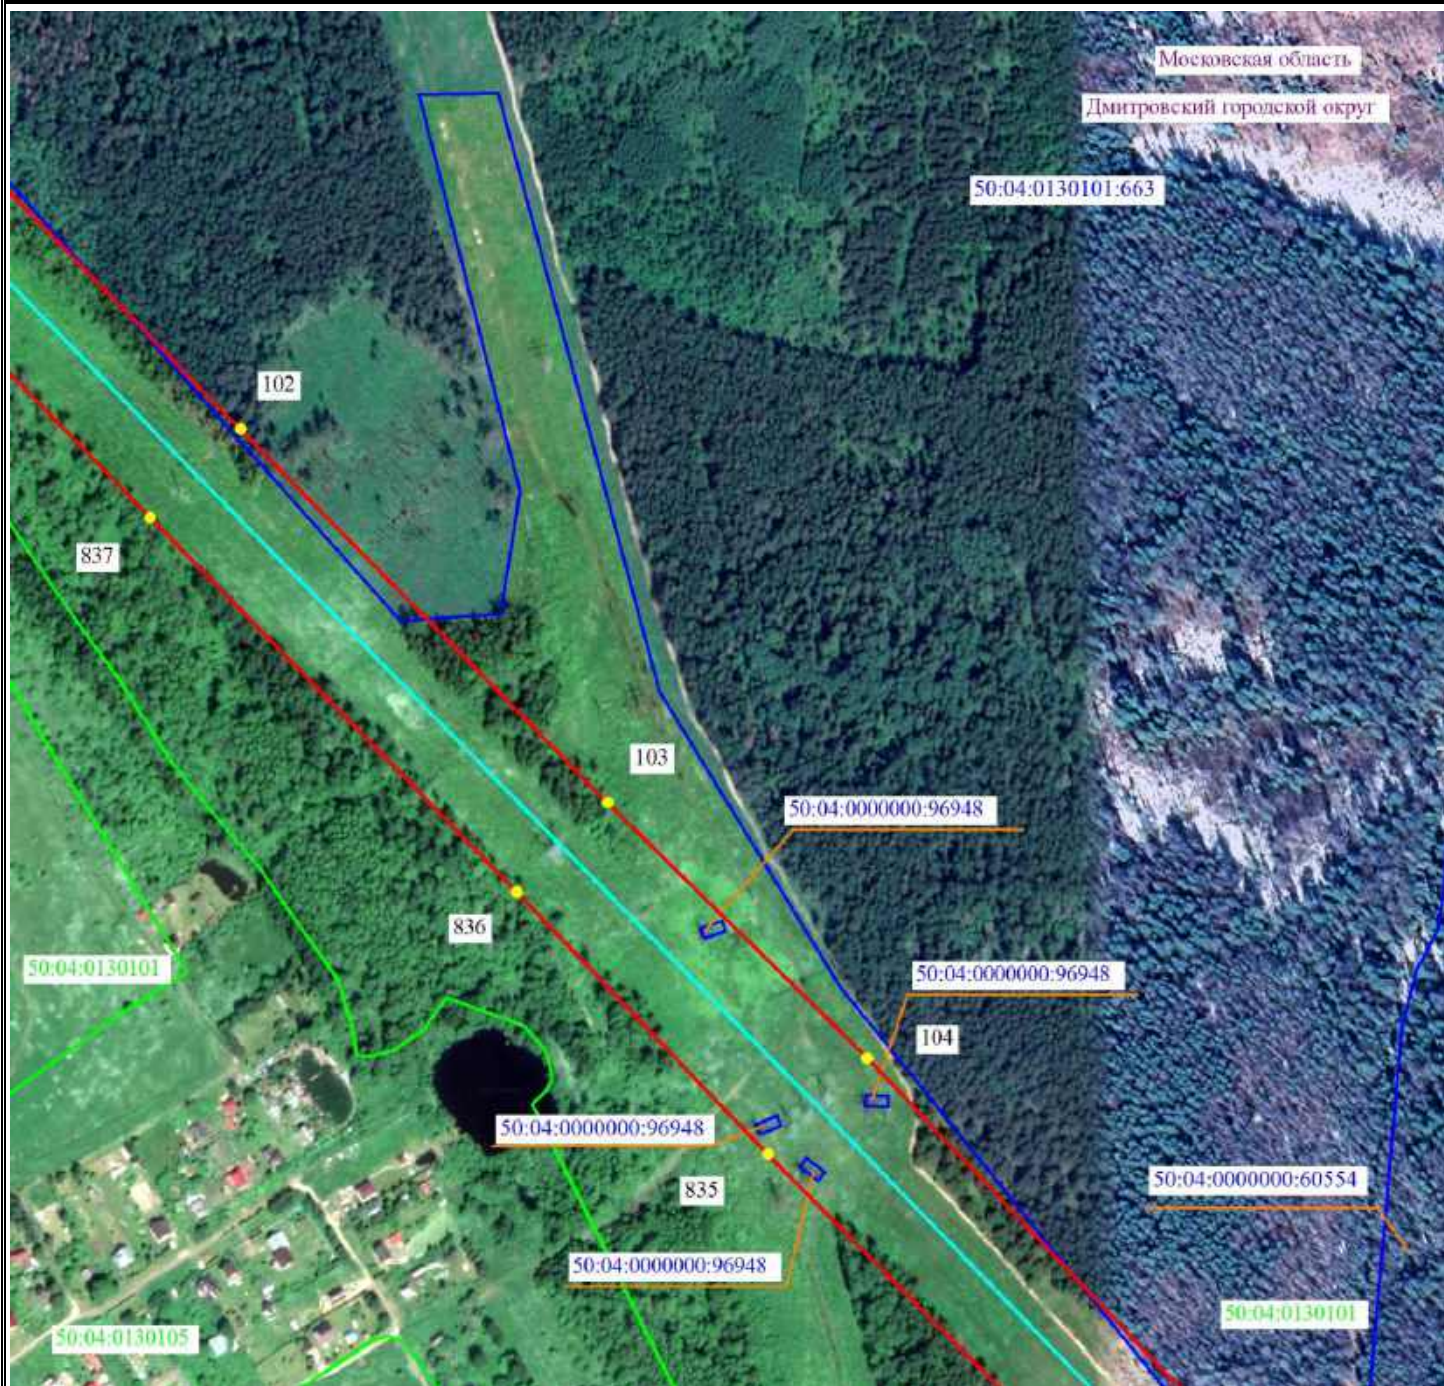

Масштаб 1:5000



Используемые условные знаки и обозначения

- ● 2 - проектные границы публичного сервитута и характерные точки
- - установленные границы административно-территориальных образований
- - ось существующей ВЛ
- 50:04:0140109:53 - границы и кадастровые номера земельных участков, в отношении которых испрашивается публичный сервитут
- 50:00:0000000 - границы и номера кадастровых кварталов
- Московская область - наименование административно-территориальных образований



Подпись / О.С. Мацагора Дата «17» января 2025 г.
Место для оттиска печати (при наличии) лица, составившего описание местоположения границ публичного сервитута

Схема расположения границ публичного сервитута



Масштаб 1:5000



Используемые условные знаки и обозначения

- 2 - проектные границы публичного сервитута и характерные точки
- - установленные границы административно-территориальных образований
- - ось существующей ВЛ
- 50:04:0140109:53 - границы и кадастровые номера земельных участков, в отношении которых испрашивается публичный сервитут
- 50:00:0000000 - границы и номера кадастровых кварталов
- Московская область - наименование административно-территориальных образований



Подпись / О.С. Мацагора Дата «17» января 2025 г.
Место для оттиска печати (при наличии) лица, составившего описание местоположения границ публичного сервитута

Схема расположения границ публичного сервитута



Масштаб 1:5000



Используемые условные знаки и обозначения

- ● 2 - проектные границы публичного сервитута и характерные точки
- - установленные границы административно-территориальных образований
- - ось существующей ВЛ
- 50:04:0140109:53 - границы и кадастровые номера земельных участков, в отношении которых испрашивается публичный сервитут
- 50:00:0000000 - границы и номера кадастровых кварталов
- Московская область - наименование административно-территориальных образований



Подпись / О.С. Мацагора Дата «17» января 2025 г.
Место для оттиска печати (при наличии) лица, составившего описание местоположения границ публичного сервитута

Схема расположения границ публичного сервитута



Масштаб 1:5000



Используемые условные знаки и обозначения

- ● 2 - проектные границы публичного сервитута и характерные точки
- - установленные границы административно-территориальных образований
- - ось существующей ВЛ
- 50:04:0140109:53 - границы и кадастровые номера земельных участков, в отношении которых испрашивается публичный сервитут
- 50:00:0000000 - границы и номера кадастровых кварталов
- Московская область - наименование административно-территориальных образований



Подпись / О.С. Мацагора Дата «17» января 2025 г.
 Место для оттиска печати (при наличии) лица, составившего описание местоположения границ публичного сервитута

Схема расположения границ публичного сервитута



Масштаб 1:5000



Используемые условные знаки и обозначения

- 2 - проектные границы публичного сервитута и характерные точки
- - установленные границы административно-территориальных образований
- - ось существующей ВЛ
- ▭ 50:04:0140109:53 - границы и кадастровые номера земельных участков, в отношении которых испрашивается публичный сервитут
- 50:00:0000000 - границы и номера кадастровых кварталов
- Московская область - наименование административно-территориальных образований



Подпись / О.С. Мацагора Дата «17» января 2025 г.
Место для оттиска печати (при наличии) лица, составившего описание местоположения границ публичного сервитута

Схема расположения границ публичного сервитута



Масштаб 1:5000



Используемые условные знаки и обозначения

- 2 - проектные границы публичного сервитута и характерные точки
- - установленные границы административно-территориальных образований
- - ось существующей ВЛ
- 50:04:0140109:53 - границы и кадастровые номера земельных участков, в отношении которых испрашивается публичный сервитут
- 50:00:0000000 - границы и номера кадастровых кварталов
- Московская область - наименование административно-территориальных образований



Подпись / О.С. Мацагора Дата «17» января 2025 г.
Место для оттиска печати (при наличии) лица, составившего описание местоположения границ публичного сервитута

Схема расположения границ публичного сервитута



Масштаб 1:5000



Используемые условные знаки и обозначения

- 2 - проектные границы публичного сервитута и характерные точки
- - установленные границы административно-территориальных образований
- - ось существующей ВЛ
- 50:04:0140109:53 - границы и кадастровые номера земельных участков, в отношении которых испрашивается публичный сервитут
- 50:00:0000000 - границы и номера кадастровых кварталов
- Московская область - наименование административно-территориальных образований



Подпись / О.С. Мацагора Дата «17» января 2025 г.
Место для оттиска печати (при наличии) лица, составившего описание местоположения границ публичного сервитута

Схема расположения границ публичного сервитута



Масштаб 1:5000



Используемые условные знаки и обозначения

- 2 - проектные границы публичного сервитута и характерные точки
- - установленные границы административно-территориальных образований
- - ось существующей ВЛ
- ▭ 50:04:0140109:53 - границы и кадастровые номера земельных участков, в отношении которых испрашивается публичный сервитут
- 50:00:0000000 - границы и номера кадастровых кварталов
- Московская область - наименование административно-территориальных образований



Подпись / О.С. Мацагора Дата «17» января 2025 г.
Место для оттиска печати (при наличии) лица, составившего описание местоположения границ публичного сервитута

Схема расположения границ публичного сервитута



Масштаб 1:5000

Используемые условные знаки и обозначения

- 2 - проектные границы публичного сервитута и характерные точки
- - установленные границы административно-территориальных образований
- - ось существующей ВЛ
- 50:04:0140109:53 - границы и кадастровые номера земельных участков, в отношении которых испрашивается публичный сервитут
- 50:00:0000000 - границы и номера кадастровых кварталов
- Московская область - наименование административно-территориальных образований



Подпись / О.С. Мацагора Дата «17» января 2025 г.
Место для оттиска печати (при наличии) лица, составившего описание местоположения границ публичного сервитута

Схема расположения границ публичного сервитута



Масштаб 1:5000

Используемые условные знаки и обозначения

- 2 - проектные границы публичного сервитута и характерные точки
- - установленные границы административно-территориальных образований
- - ось существующей ВЛ
- 50:04:0140109:53 - границы и кадастровые номера земельных участков, в отношении которых испрашивается публичный сервитут
- 50:00:0000000 - границы и номера кадастровых кварталов
- Московская область - наименование административно-территориальных образований



Подпись / О.С. Мацагора Дата «17» января 2025 г.
Место для оттиска печати (при наличии) лица, составившего описание местоположения границ публичного сервитута

Схема расположения границ публичного сервитута



Масштаб 1:5000




Используемые условные знаки и обозначения

- ● 2 - проектные границы публичного сервитута и характерные точки
- - установленные границы административно-территориальных образований
- - ось существующей ВЛ
- 50:04:0140109:53 - границы и кадастровые номера земельных участков, в отношении которых испрашивается публичный сервитут
- 50:00:0000000 - границы и номера кадастровых кварталов
- Московская область - наименование административно-территориальных образований



Подпись / О.С. Мацагора Дата «17» января 2025 г.
 Место для оттиска печати (при наличии) лица, составившего описание местоположения границ публичного сервитута

Схема расположения границ публичного сервитута

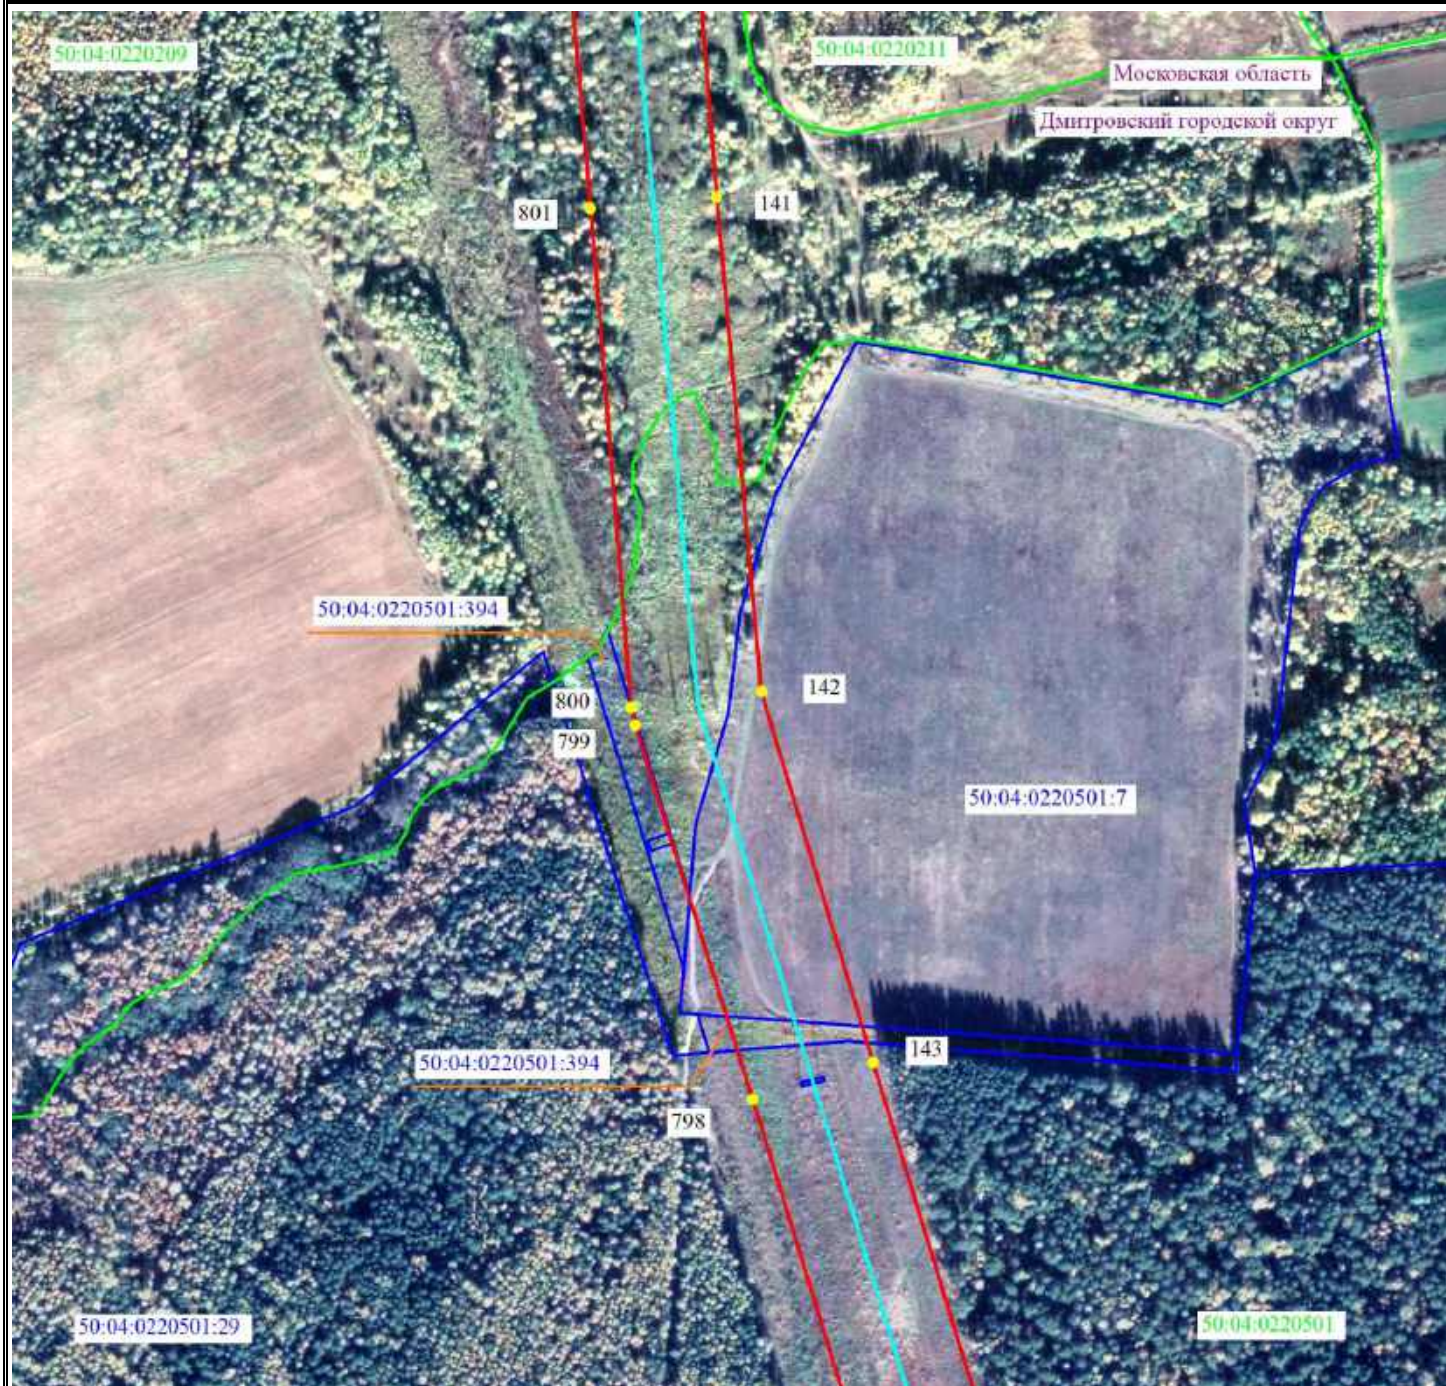

Масштаб 1:5000



Используемые условные знаки и обозначения

- 2 - проектные границы публичного сервитута и характерные точки
- - установленные границы административно-территориальных образований
- - ось существующей ВЛ
- 50:04:0140109:53 - границы и кадастровые номера земельных участков, в отношении которых испрашивается публичный сервитут
- 50:00:0000000 - границы и номера кадастровых кварталов
- Московская область - наименование административно-территориальных образований



Подпись / О.С. Мацагора Дата «17» января 2025 г.
 Место для оттиска печати (при наличии) лица, составившего описание местоположения границ публичного сервитута

Схема расположения границ публичного сервитута



Масштаб 1:5000



Используемые условные знаки и обозначения

- ● 2 - проектные границы публичного сервитута и характерные точки
- - установленные границы административно-территориальных образований
- - ось существующей ВЛ
- 50:04:0140109:53 - границы и кадастровые номера земельных участков, в отношении которых испрашивается публичный сервитут
- 50:00:0000000 - границы и номера кадастровых кварталов
- Московская область - наименование административно-территориальных образований



Подпись / О.С. Мацагора Дата «17» января 2025 г.
Место для оттиска печати (при наличии) лица, составившего описание местоположения границ публичного сервитута

Схема расположения границ публичного сервитута



Масштаб 1:5000



Используемые условные знаки и обозначения

- 2 - проектные границы публичного сервитута и характерные точки
- - установленные границы административно-территориальных образований
- - ось существующей ВЛ
- 50:04:0140109:53 - границы и кадастровые номера земельных участков, в отношении которых испрашивается публичный сервитут
- 50:00:0000000 - границы и номера кадастровых кварталов
- Московская область - наименование административно-территориальных образований



Подпись / О.С. Мацагора Дата «17» января 2025 г.
Место для оттиска печати (при наличии) лица, составившего описание местоположения границ публичного сервитута

Схема расположения границ публичного сервитута



Масштаб 1:5000



Используемые условные знаки и обозначения

- 2 - проектные границы публичного сервитута и характерные точки
- - установленные границы административно-территориальных образований
- - ось существующей ВЛ
- ▬ 50:04:0140109:53 - границы и кадастровые номера земельных участков, в отношении которых испрашивается публичный сервитут
- 50:00:0000000 - границы и номера кадастровых кварталов
- Московская область - наименование административно-территориальных образований



Подпись / О.С. Мацагора Дата «17» января 2025 г.
Место для оттиска печати (при наличии) лица, составившего описание местоположения границ публичного сервитута

Схема расположения границ публичного сервитута



Масштаб 1:5000



Используемые условные знаки и обозначения

- ● 2 - проектные границы публичного сервитута и характерные точки
- - установленные границы административно-территориальных образований
- - ось существующей ВЛ
- ▬ 50:04:0140109:53 - границы и кадастровые номера земельных участков, в отношении которых испрашивается публичный сервитут
- ▬ 50:00:0000000 - границы и номера кадастровых кварталов
- Московская область - наименование административно-территориальных образований



Подпись / О.С. Мацагора Дата «17» января 2025 г.
 Место для оттиска печати (при наличии) лица, составившего описание местоположения границ публичного сервитута

Схема расположения границ публичного сервитута



Масштаб 1:5000



Используемые условные знаки и обозначения

- 2 - проектные границы публичного сервитута и характерные точки
- - установленные границы административно-территориальных образований
- - ось существующей ВЛ
- 50:04:0140109:53 - границы и кадастровые номера земельных участков, в отношении которых испрашивается публичный сервитут
- 50:00:0000000 - границы и номера кадастровых кварталов
- Московская область - наименование административно-территориальных образований



Подпись / О.С. Мацагора Дата «17» января 2025 г.
Место для оттиска печати (при наличии) лица, составившего описание местоположения границ публичного сервитута

Схема расположения границ публичного сервитута



Масштаб 1:5000




Используемые условные знаки и обозначения

- ● 2 - проектные границы публичного сервитута и характерные точки
- - установленные границы административно-территориальных образований
- - ось существующей ВЛ
- 50:04:0140109:53 - границы и кадастровые номера земельных участков, в отношении которых испрашивается публичный сервитут
- 50:00:0000000 - границы и номера кадастровых кварталов
- Московская область - наименование административно-территориальных образований



Подпись / О.С. Мацагора Дата «17» января 2025 г.
 Место для оттиска печати (при наличии) лица, составившего описание местоположения границ публичного сервитута

Схема расположения границ публичного сервитута

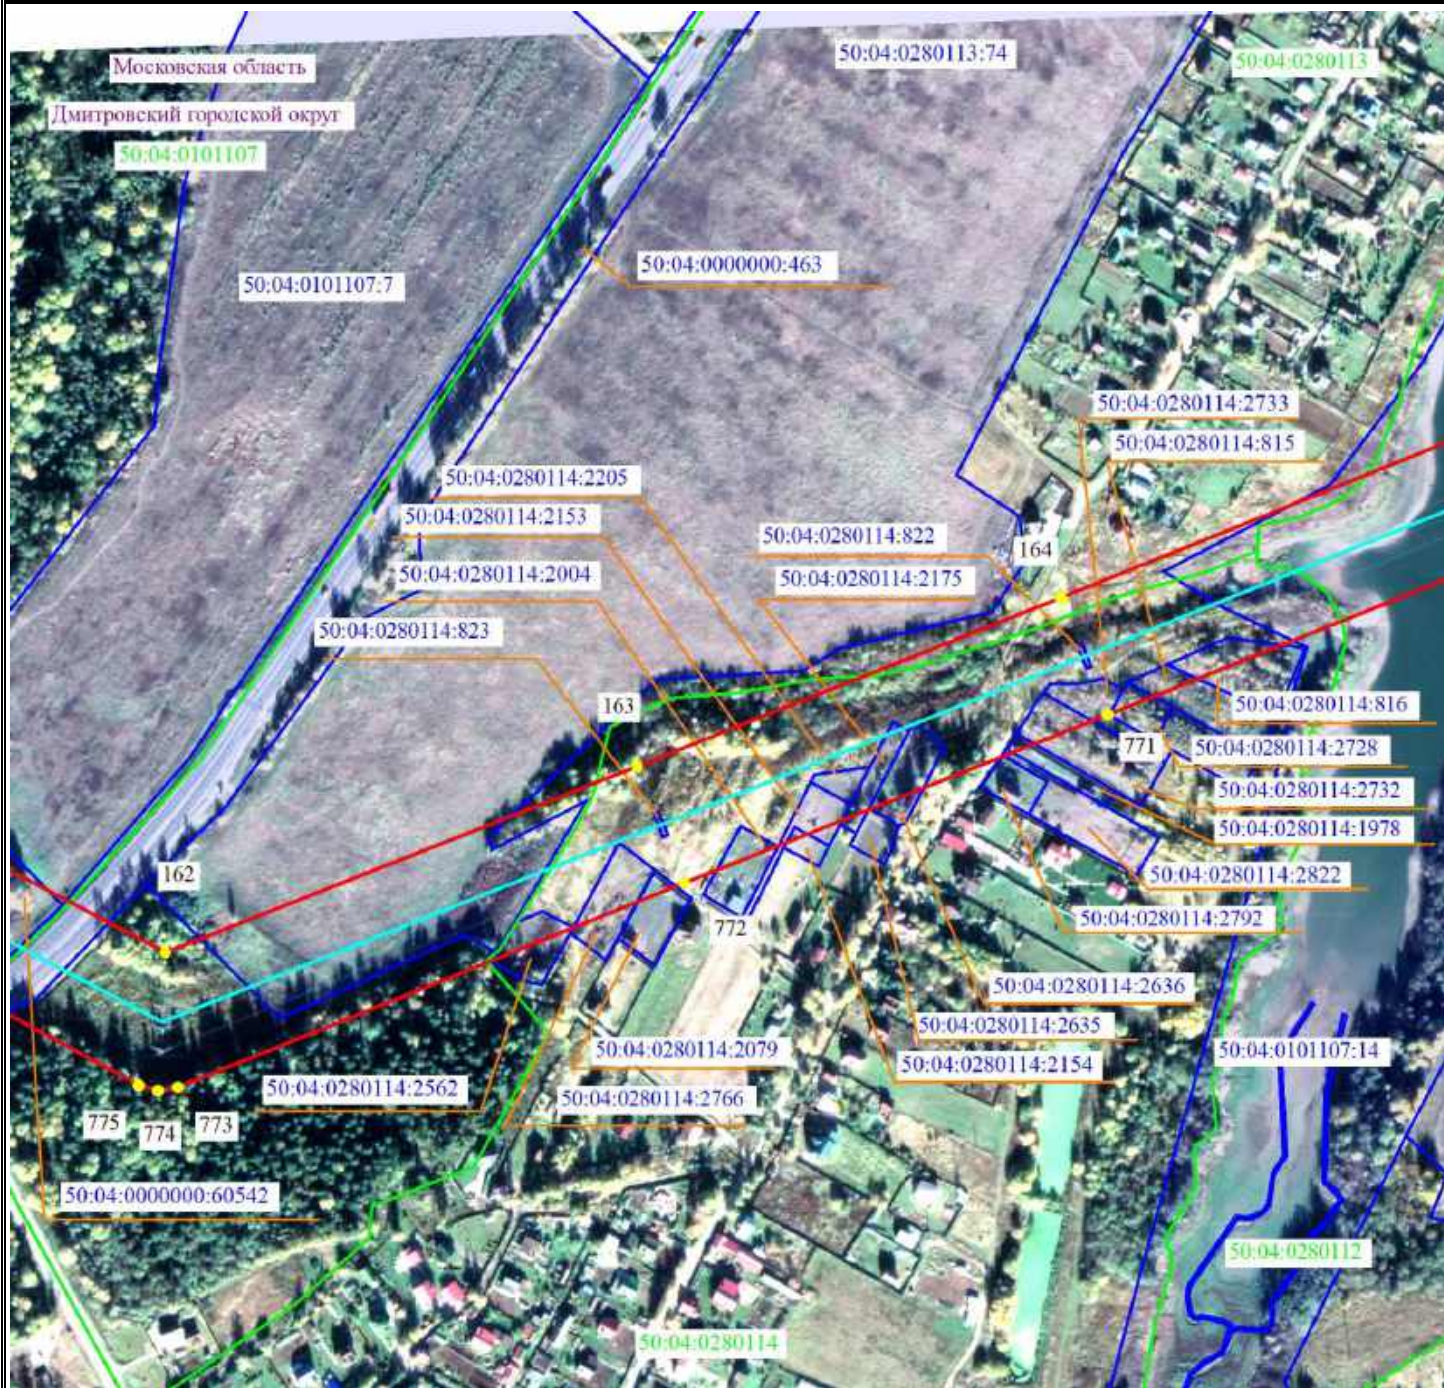

Масштаб 1:5000



Используемые условные знаки и обозначения

- 2 - проектные границы публичного сервитута и характерные точки
- - установленные границы административно-территориальных образований
- - ось существующей ВЛ
- 50:04:0140109:53 - границы и кадастровые номера земельных участков, в отношении которых испрашивается публичный сервитут
- 50:00:0000000 - границы и номера кадастровых кварталов
- Московская область - наименование административно-территориальных образований



Подпись / О.С. Мацагора Дата «17» января 2025 г.
Место для оттиска печати (при наличии) лица, составившего описание местоположения границ публичного сервитута

Схема расположения границ публичного сервитута



Масштаб 1:5000




Используемые условные знаки и обозначения

- 2 - проектные границы публичного сервитута и характерные точки
- - установленные границы административно-территориальных образований
- - ось существующей ВЛ
- 50:04:0140109:53 - границы и кадастровые номера земельных участков, в отношении которых испрашивается публичный сервитут
- 50:00:0000000 - границы и номера кадастровых кварталов
- Московская область - наименование административно-территориальных образований



Подпись / О.С. Мацагора Дата «17» января 2025 г.
Место для оттиска печати (при наличии) лица, составившего описание местоположения границ публичного сервитута

Схема расположения границ публичного сервитута

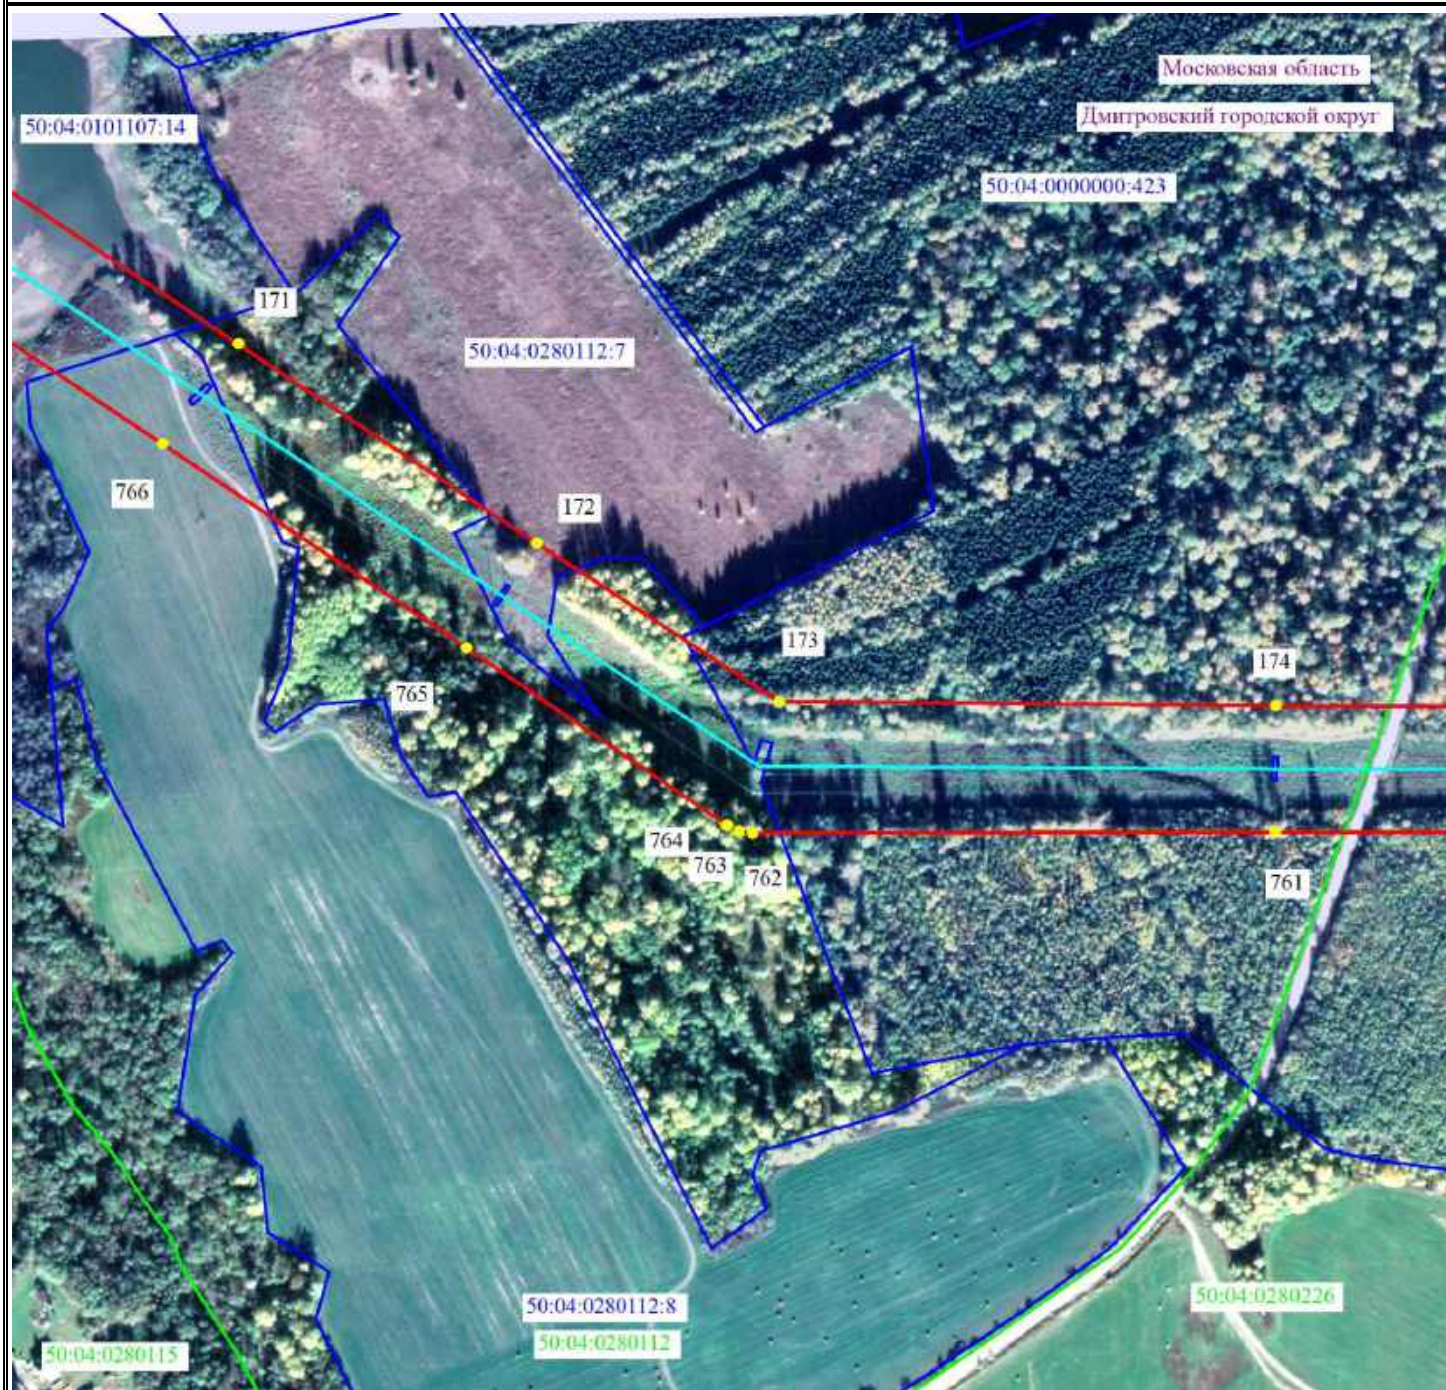

Масштаб 1:5000




Используемые условные знаки и обозначения

- 2 - проектные границы публичного сервитута и характерные точки
- - установленные границы административно-территориальных образований
- - ось существующей ВЛ
- 50:04:0140109:53 - границы и кадастровые номера земельных участков, в отношении которых испрашивается публичный сервитут
- 50:00:0000000 - границы и номера кадастровых кварталов
- Московская область - наименование административно-территориальных образований



Подпись / О.С. Мацагора Дата «17» января 2025 г.
Место для оттиска печати (при наличии) лица, составившего описание местоположения границ публичного сервитута

Схема расположения границ публичного сервитута

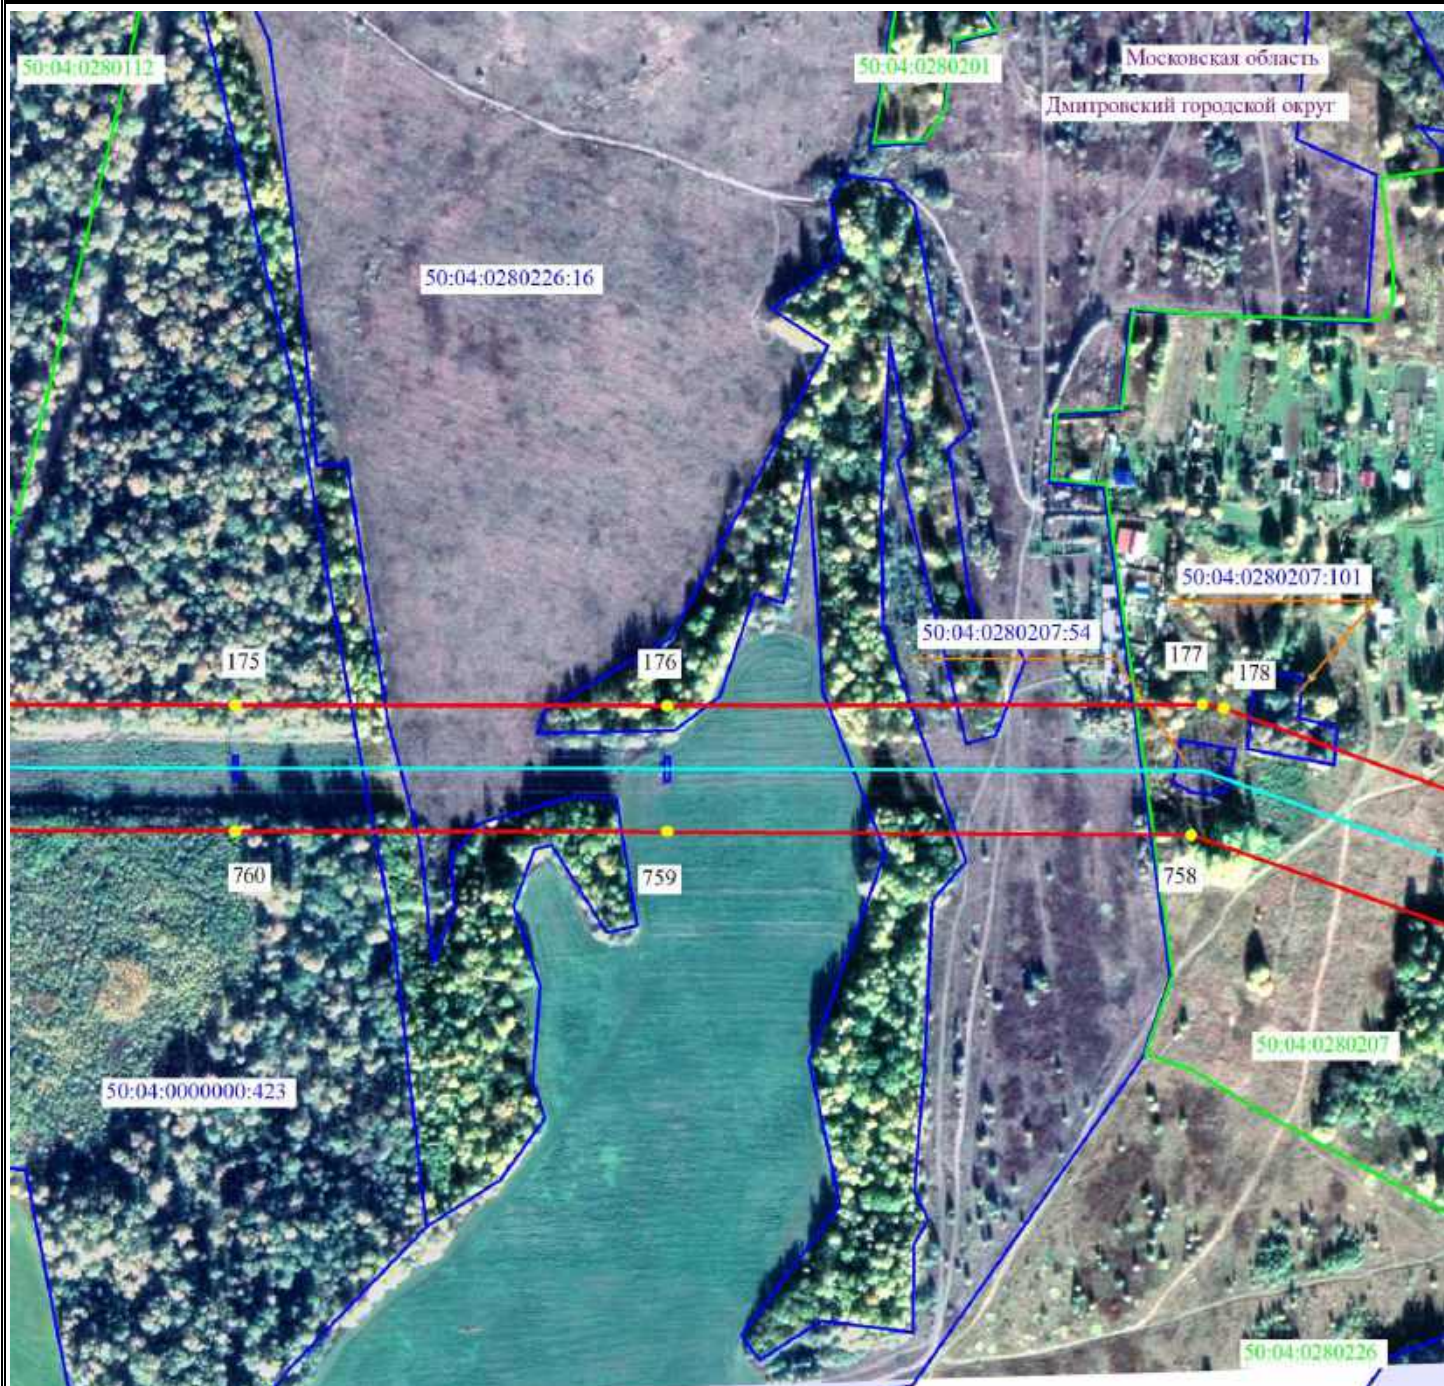

Масштаб 1:5000



Используемые условные знаки и обозначения

- 2 - проектные границы публичного сервитута и характерные точки
- - установленные границы административно-территориальных образований
- - ось существующей ВЛ
- 50:04:0140109:53 - границы и кадастровые номера земельных участков, в отношении которых испрашивается публичный сервитут
- 50:00:0000000 - границы и номера кадастровых кварталов
- Московская область - наименование административно-территориальных образований



Подпись / О.С. Мацагора Дата «17» января 2025 г.
Место для оттиска печати (при наличии) лица, составившего описание местоположения границ публичного сервитута

Схема расположения границ публичного сервитута



Масштаб 1:5000



Используемые условные знаки и обозначения

- 2 - проектные границы публичного сервитута и характерные точки
- - установленные границы административно-территориальных образований
- - ось существующей ВЛ
- ▭ 50:04:0140109:53 - границы и кадастровые номера земельных участков, в отношении которых испрашивается публичный сервитут
- ▭ 50:00:0000000 - границы и номера кадастровых кварталов
- Московская область - наименование административно-территориальных образований



Подпись / О.С. Мацагора Дата «17» января 2025 г.
Место для оттиска печати (при наличии) лица, составившего описание местоположения границ публичного сервитута

Схема расположения границ публичного сервитута



Масштаб 1:5000




Используемые условные знаки и обозначения

- ● 2 - проектные границы публичного сервитута и характерные точки
- - установленные границы административно-территориальных образований
- - ось существующей ВЛ
- 50:04:0140109:53 - границы и кадастровые номера земельных участков, в отношении которых испрашивается публичный сервитут
- 50:00:0000000 - границы и номера кадастровых кварталов
- Московская область - наименование административно-территориальных образований



Подпись / О.С. Мацагора Дата «17» января 2025 г.
 Место для оттиска печати (при наличии) лица, составившего описание местоположения границ публичного сервитута

Схема расположения границ публичного сервитута

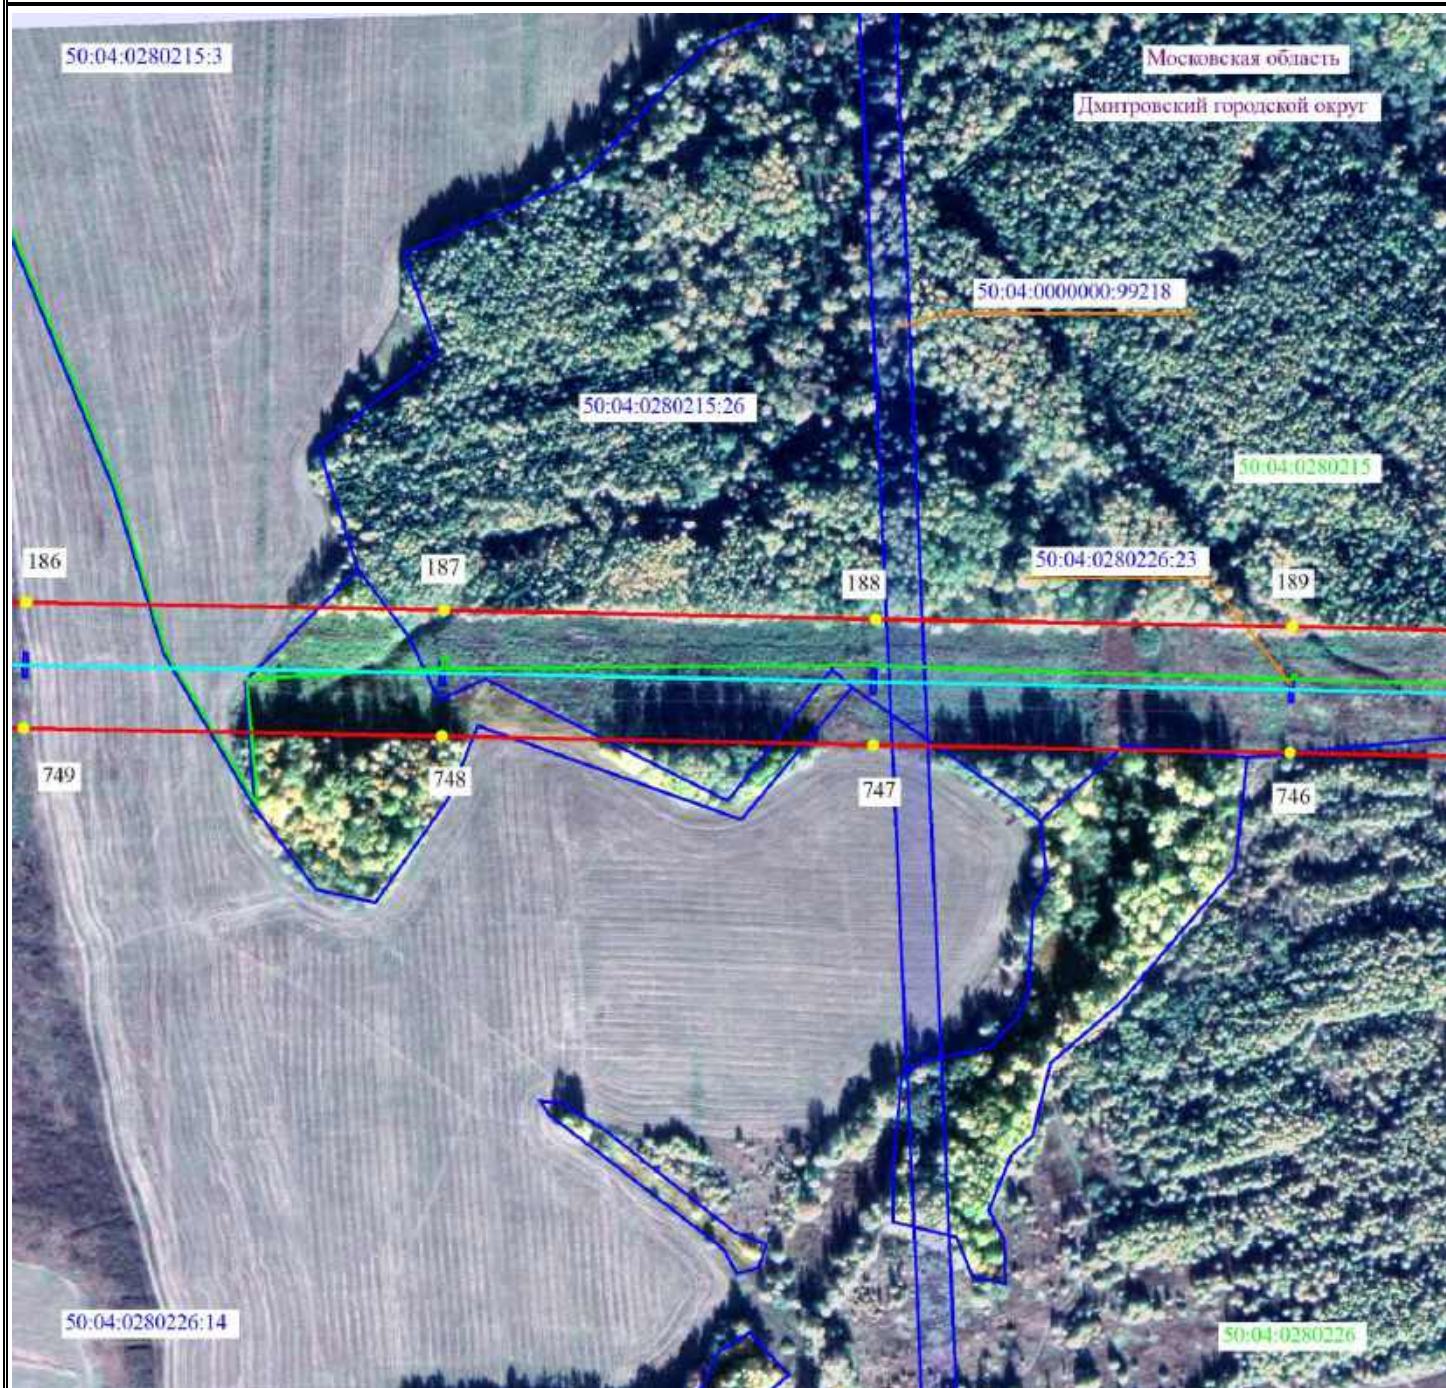

Масштаб 1:5000



Используемые условные знаки и обозначения

- ● 2 - проектные границы публичного сервитута и характерные точки
- - установленные границы административно-территориальных образований
- - ось существующей ВЛ
- 50:04:0140109:53 - границы и кадастровые номера земельных участков, в отношении которых испрашивается публичный сервитут
- 50:00:0000000 - границы и номера кадастровых кварталов
- Московская область - наименование административно-территориальных образований



Подпись / О.С. Мацагора Дата «17» января 2025 г.
 Место для оттиска печати (при наличии) лица, составившего описание местоположения границ публичного сервитута

Схема расположения границ публичного сервитута



Масштаб 1:5000

Используемые условные знаки и обозначения

- ● 2 - проектные границы публичного сервитута и характерные точки
- - установленные границы административно-территориальных образований
- - ось существующей ВЛ
- 50:04:0140109:53 - границы и кадастровые номера земельных участков, в отношении которых испрашивается публичный сервитут
- 50:00:0000000 - границы и номера кадастровых кварталов
- Московская область - наименование административно-территориальных образований



Подпись / О.С. Мацагора Дата «17» января 2025 г.
Место для оттиска печати (при наличии) лица, составившего описание местоположения границ публичного сервитута

Схема расположения границ публичного сервитута



Масштаб 1:5000



Используемые условные знаки и обозначения

- 2 - проектные границы публичного сервитута и характерные точки
- - установленные границы административно-территориальных образований
- - ось существующей ВЛ
- 50:04:0140109:53 - границы и кадастровые номера земельных участков, в отношении которых испрашивается публичный сервитут
- 50:00:0000000 - границы и номера кадастровых кварталов
- Московская область - наименование административно-территориальных образований



Подпись / О.С. Мацагора Дата «17» января 2025 г.

Место для оттиска печати (при наличии) лица, составившего описание местоположения границ публичного сервитута

Схема расположения границ публичного сервитута



Масштаб 1:5000




Используемые условные знаки и обозначения

- 2 - проектные границы публичного сервитута и характерные точки
- - установленные границы административно-территориальных образований
- - ось существующей ВЛ
- 50:04:0140109:53 - границы и кадастровые номера земельных участков, в отношении которых испрашивается публичный сервитут
- 50:00:0000000 - границы и номера кадастровых кварталов
- Московская область - наименование административно-территориальных образований



Подпись / О.С. Мацагора Дата «17» января 2025 г.
Место для оттиска печати (при наличии) лица, составившего описание местоположения границ публичного сервитута

Схема расположения границ публичного сервитута

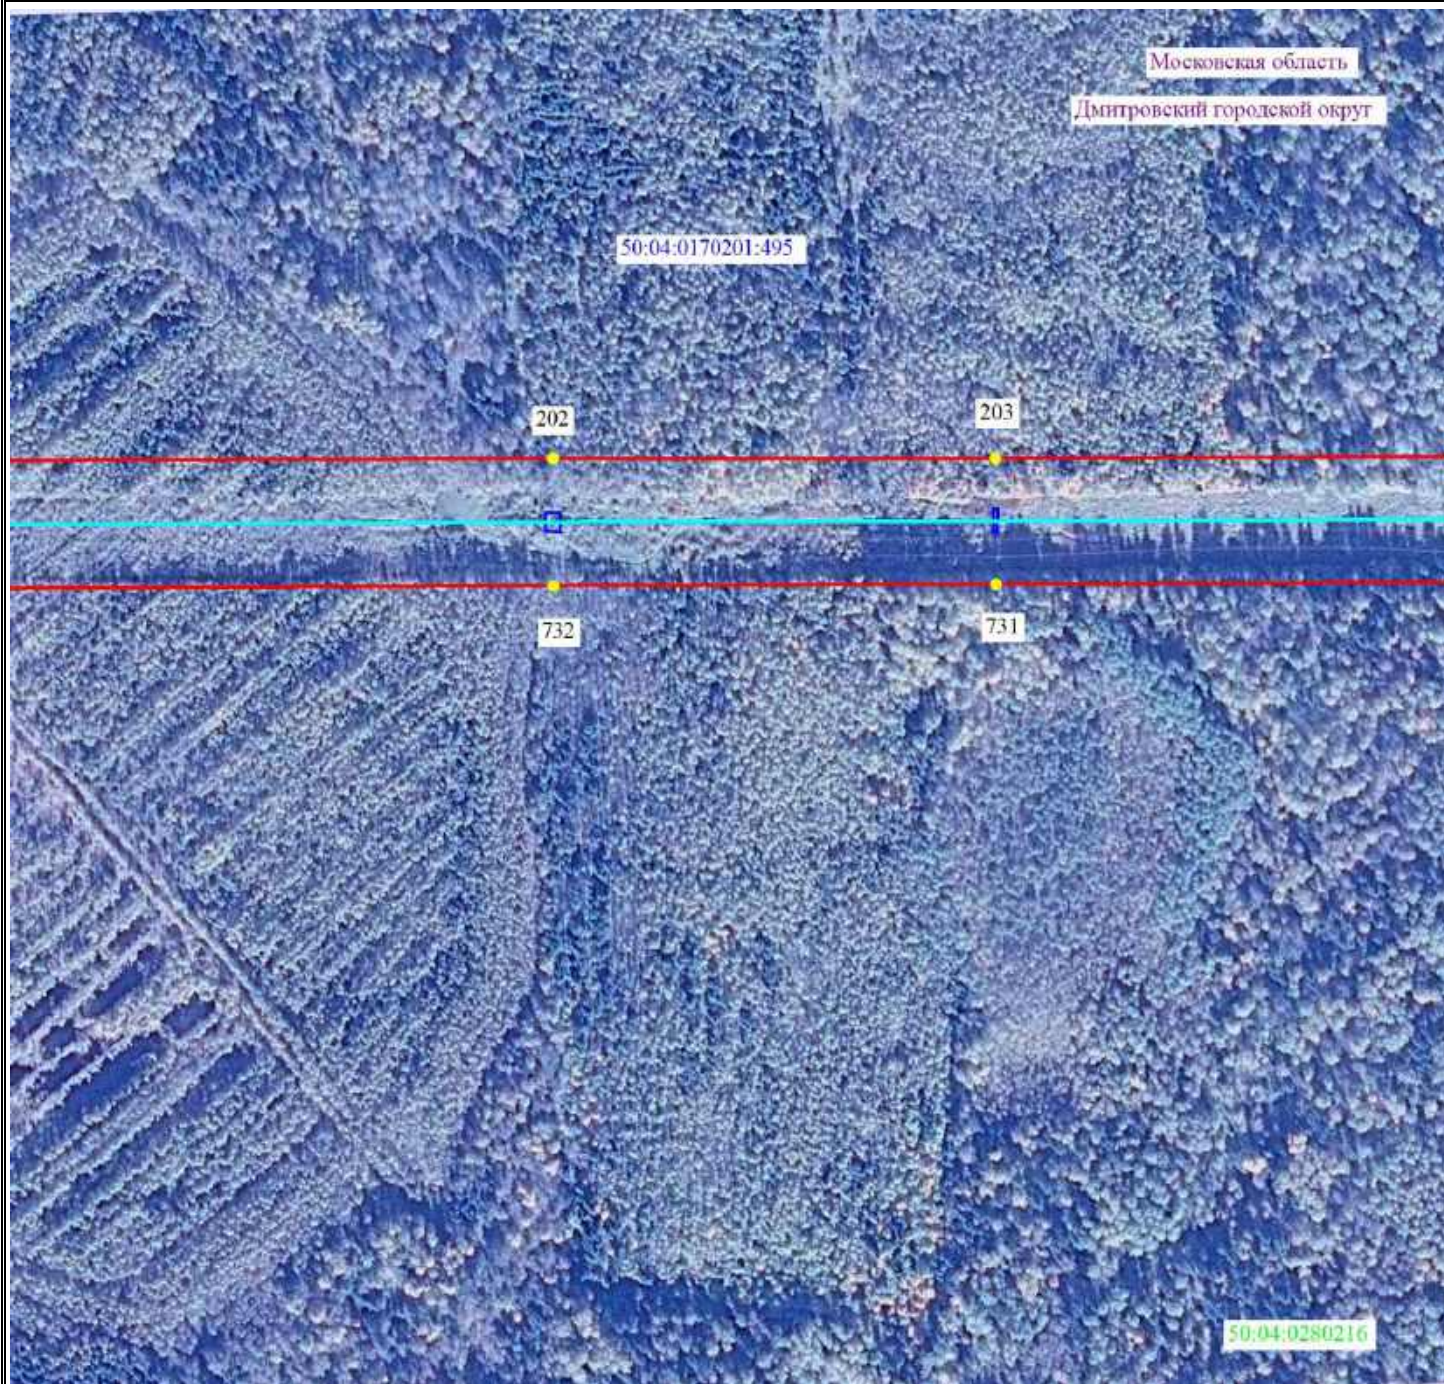

Масштаб 1:5000



Используемые условные знаки и обозначения

- ● 2 - проектные границы публичного сервитута и характерные точки
- - установленные границы административно-территориальных образований
- - ось существующей ВЛ
- 50:04:0140109:53 - границы и кадастровые номера земельных участков, в отношении которых испрашивается публичный сервитут
- 50:00:0000000 - границы и номера кадастровых кварталов
- Московская область - наименование административно-территориальных образований



Подпись / О.С. Мацагора Дата «17» января 2025 г.
Место для оттиска печати (при наличии) лица, составившего описание местоположения границ публичного сервитута

Схема расположения границ публичного сервитута



Масштаб 1:5000




Используемые условные знаки и обозначения

- ● 2 - проектные границы публичного сервитута и характерные точки
- - установленные границы административно-территориальных образований
- - ось существующей ВЛ
- ▭ 50:04:0140109:53 - границы и кадастровые номера земельных участков, в отношении которых испрашивается публичный сервитут
- 50:00:0000000 - границы и номера кадастровых кварталов
- Московская область - наименование административно-территориальных образований



Подпись / О.С. Мацагора Дата «17» января 2025 г.
 Место для оттиска печати (при наличии) лица, составившего описание местоположения границ публичного сервитута

Схема расположения границ публичного сервитута

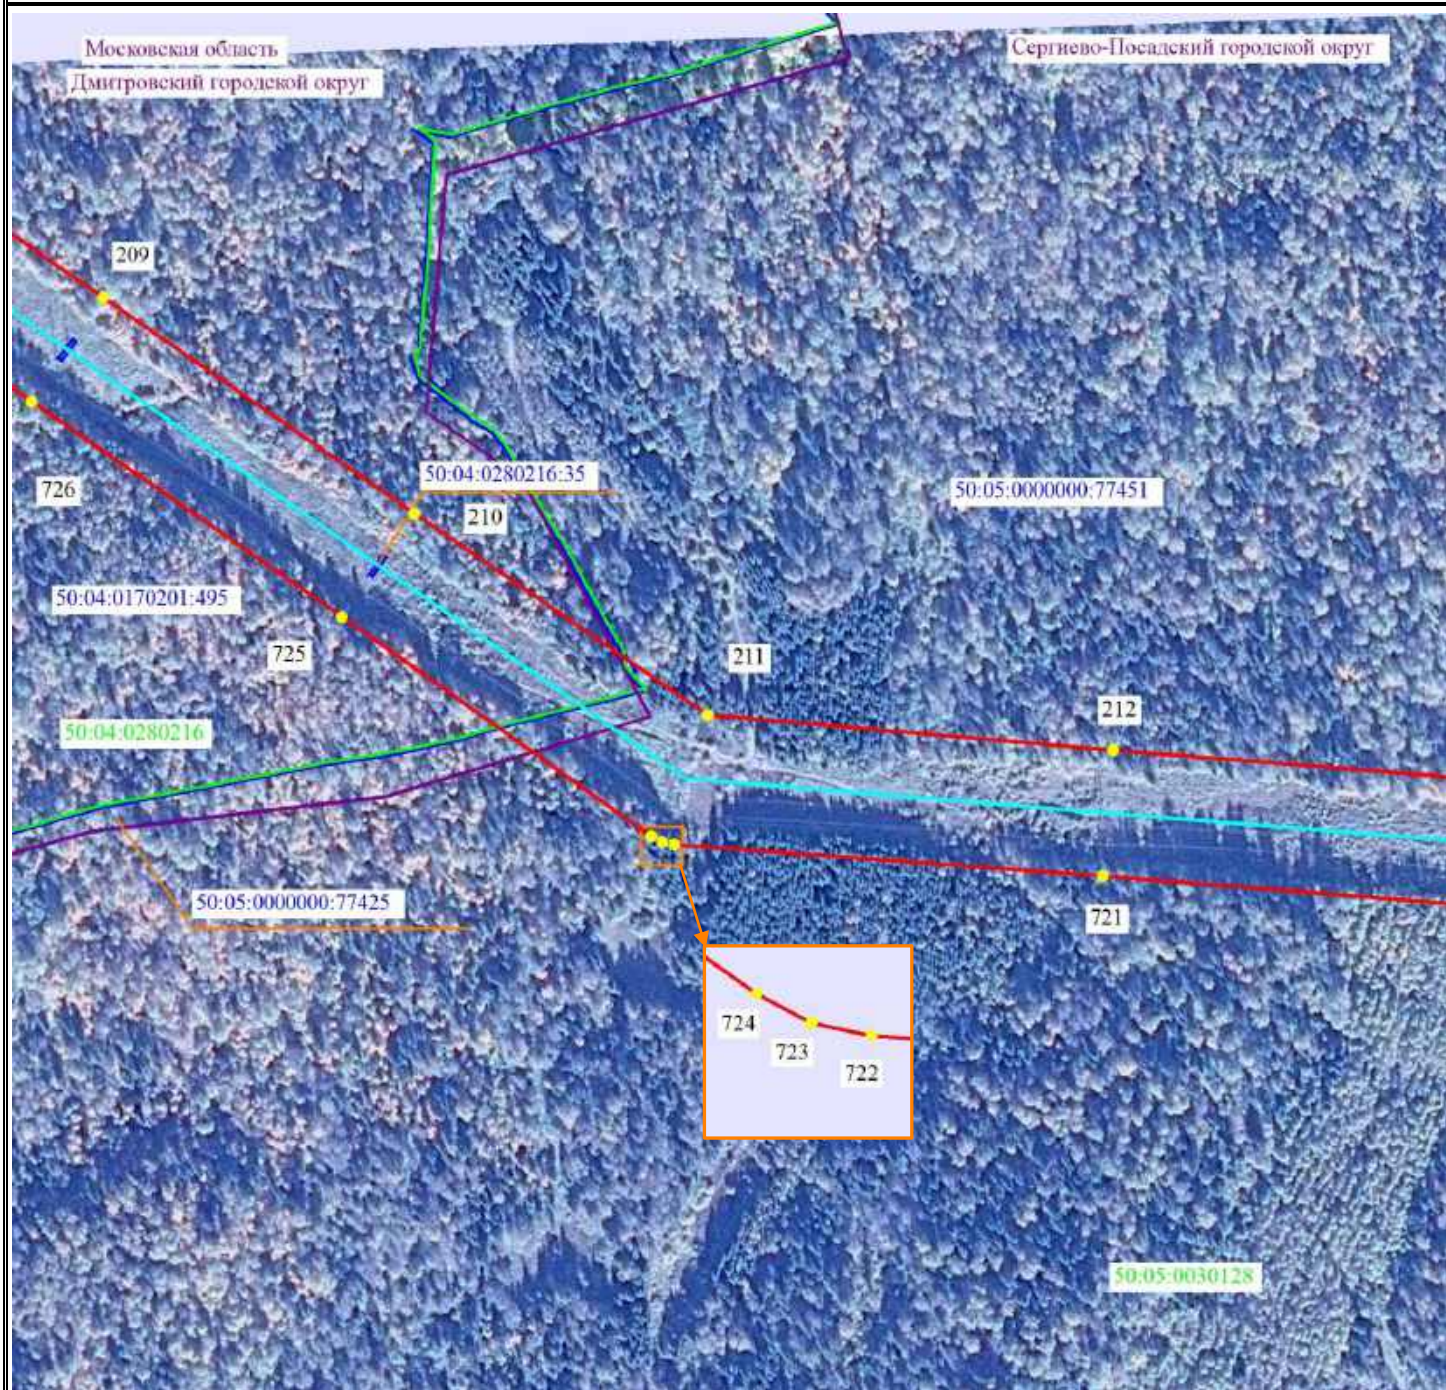

Масштаб 1:5000




Используемые условные знаки и обозначения

- ● 2 - проектные границы публичного сервитута и характерные точки
- - установленные границы административно-территориальных образований
- - ось существующей ВЛ
- 50:04:0140109:53 - границы и кадастровые номера земельных участков, в отношении которых испрашивается публичный сервитут
- 50:00:0000000 - границы и номера кадастровых кварталов
- Московская область - наименование административно-территориальных образований



Подпись / О.С. Мацагора Дата «17» января 2025 г.
 Место для оттиска печати (при наличии) лица, составившего описание местоположения границ публичного сервитута

Схема расположения границ публичного сервитута

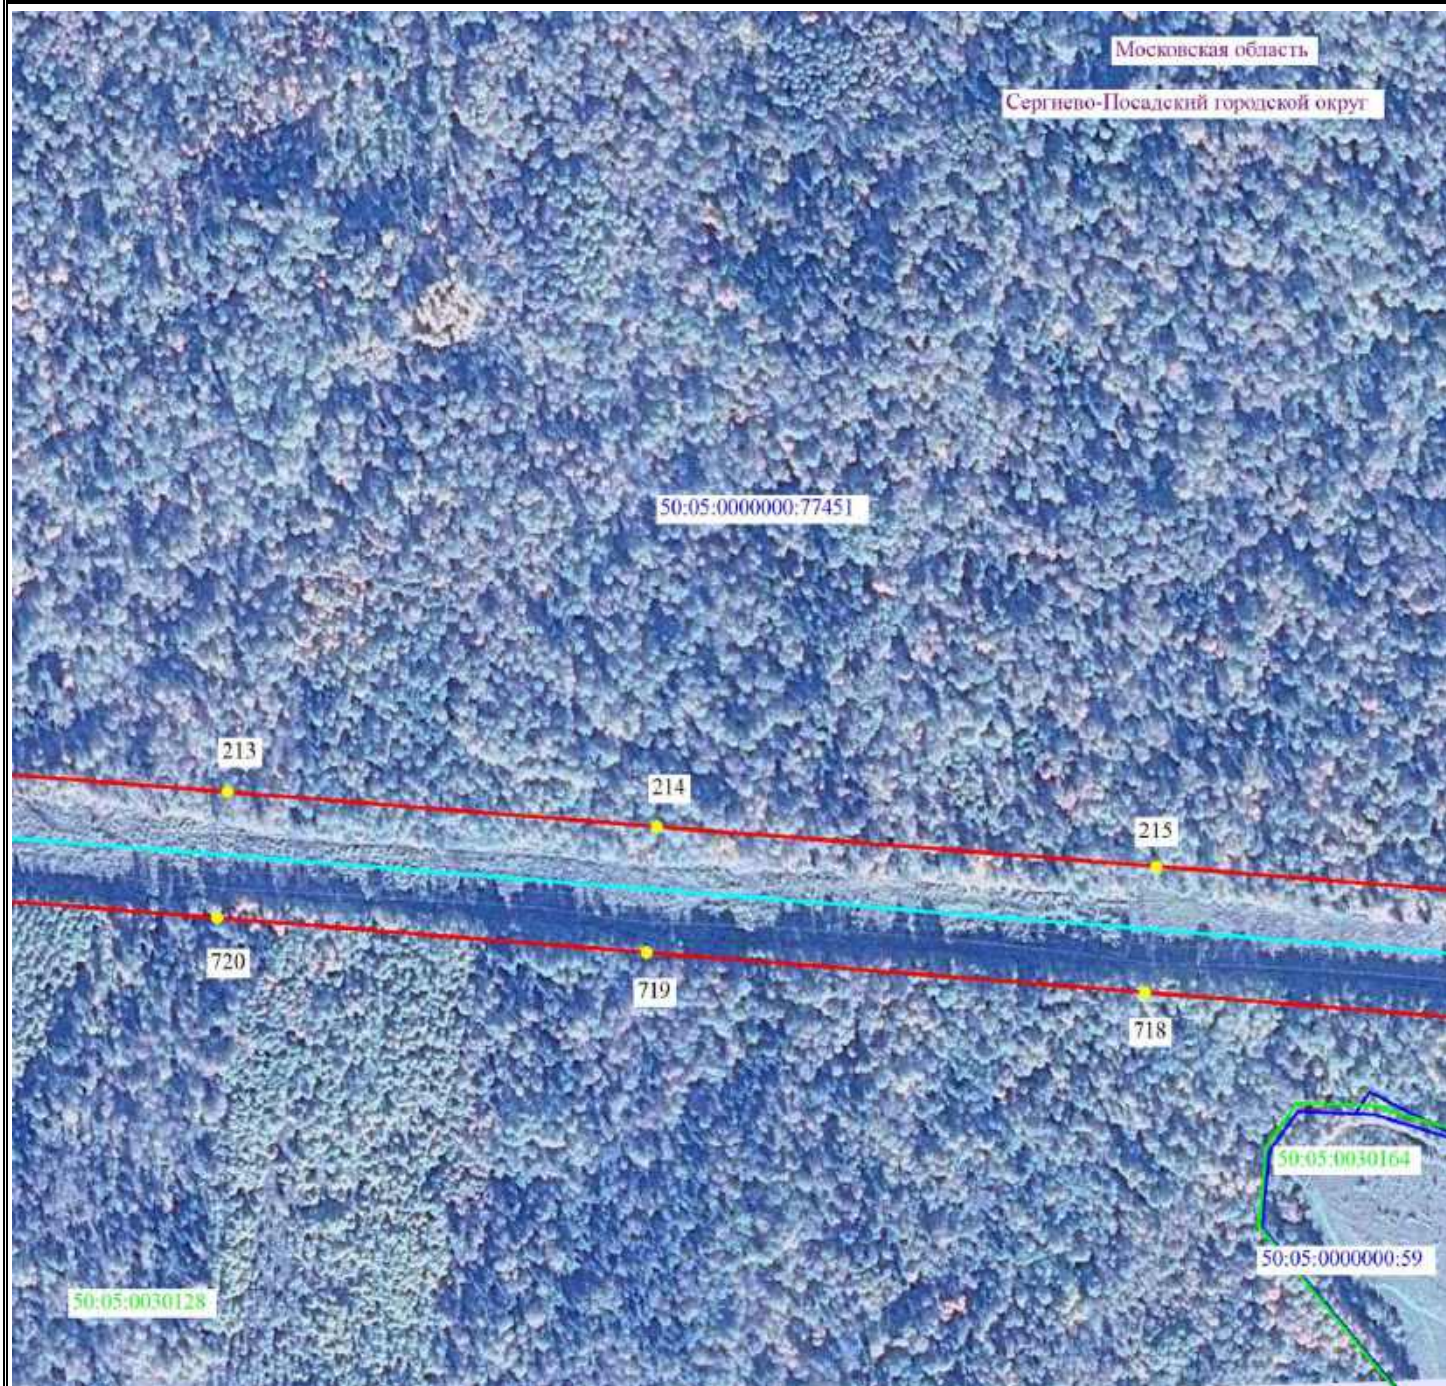

Масштаб 1:5000



Используемые условные знаки и обозначения

- ● 2 - проектные границы публичного сервитута и характерные точки
- - установленные границы административно-территориальных образований
- - ось существующей ВЛ
- 50:04:0140109:53 - границы и кадастровые номера земельных участков, в отношении которых испрашивается публичный сервитут
- 50:00:0000000 - границы и номера кадастровых кварталов
- Московская область - наименование административно-территориальных образований



Подпись / О.С. Мацагора Дата «17» января 2025 г.
Место для оттиска печати (при наличии) лица, составившего описание местоположения границ публичного сервитута

Схема расположения границ публичного сервитута



Масштаб 1:5000




Используемые условные знаки и обозначения

- 2 - проектные границы публичного сервитута и характерные точки
- - установленные границы административно-территориальных образований
- - ось существующей ВЛ
- 50:04:0140109:53 - границы и кадастровые номера земельных участков, в отношении которых испрашивается публичный сервитут
- 50:00:0000000 - границы и номера кадастровых кварталов
- Московская область - наименование административно-территориальных образований



Подпись / О.С. Мацагора Дата «17» января 2025 г.
Место для оттиска печати (при наличии) лица, составившего описание местоположения границ публичного сервитута

Схема расположения границ публичного сервитута

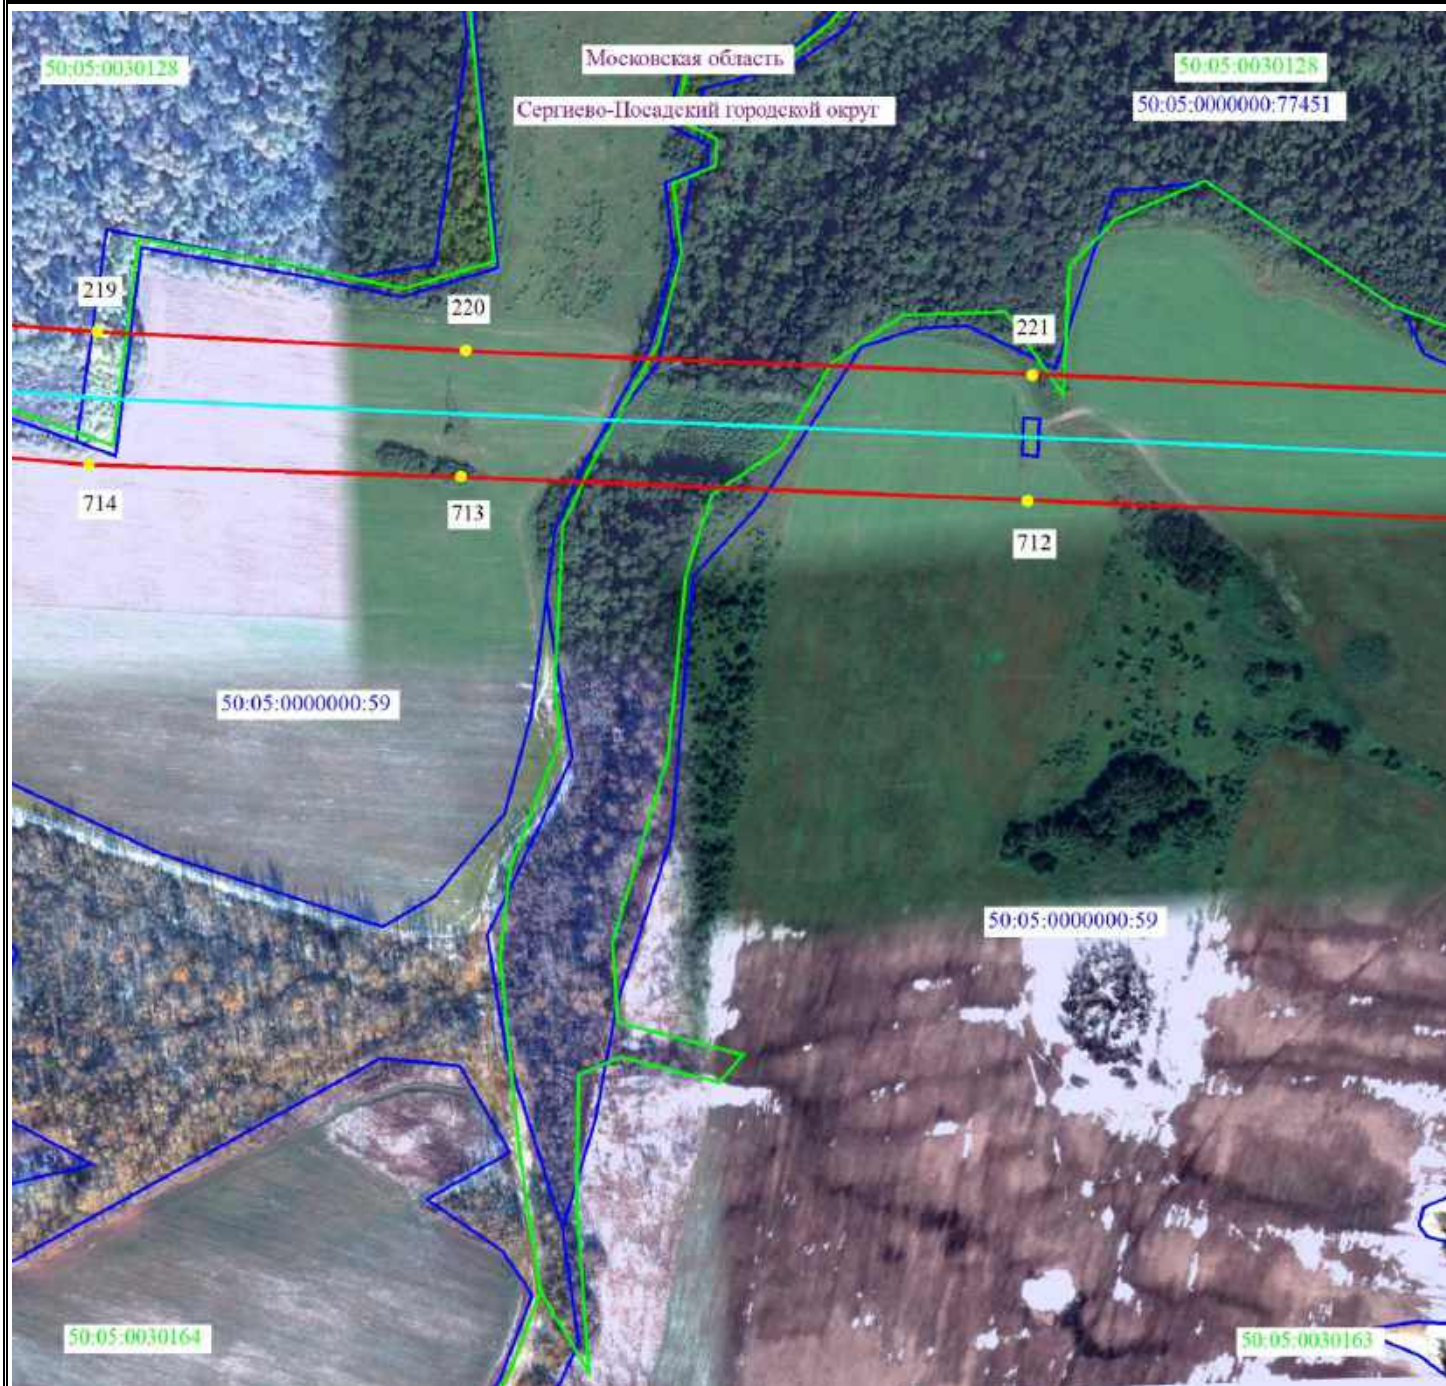

Масштаб 1:5000




Используемые условные знаки и обозначения

- 2 - проектные границы публичного сервитута и характерные точки
- - установленные границы административно-территориальных образований
- - ось существующей ВЛ
- 50:04:0140109:53 - границы и кадастровые номера земельных участков, в отношении которых испрашивается публичный сервитут
- 50:00:0000000 - границы и номера кадастровых кварталов
- Московская область - наименование административно-территориальных образований



Подпись / О.С. Мацагора Дата «17» января 2025 г.
Место для оттиска печати (при наличии) лица, составившего описание местоположения границ публичного сервитута

Схема расположения границ публичного сервитута

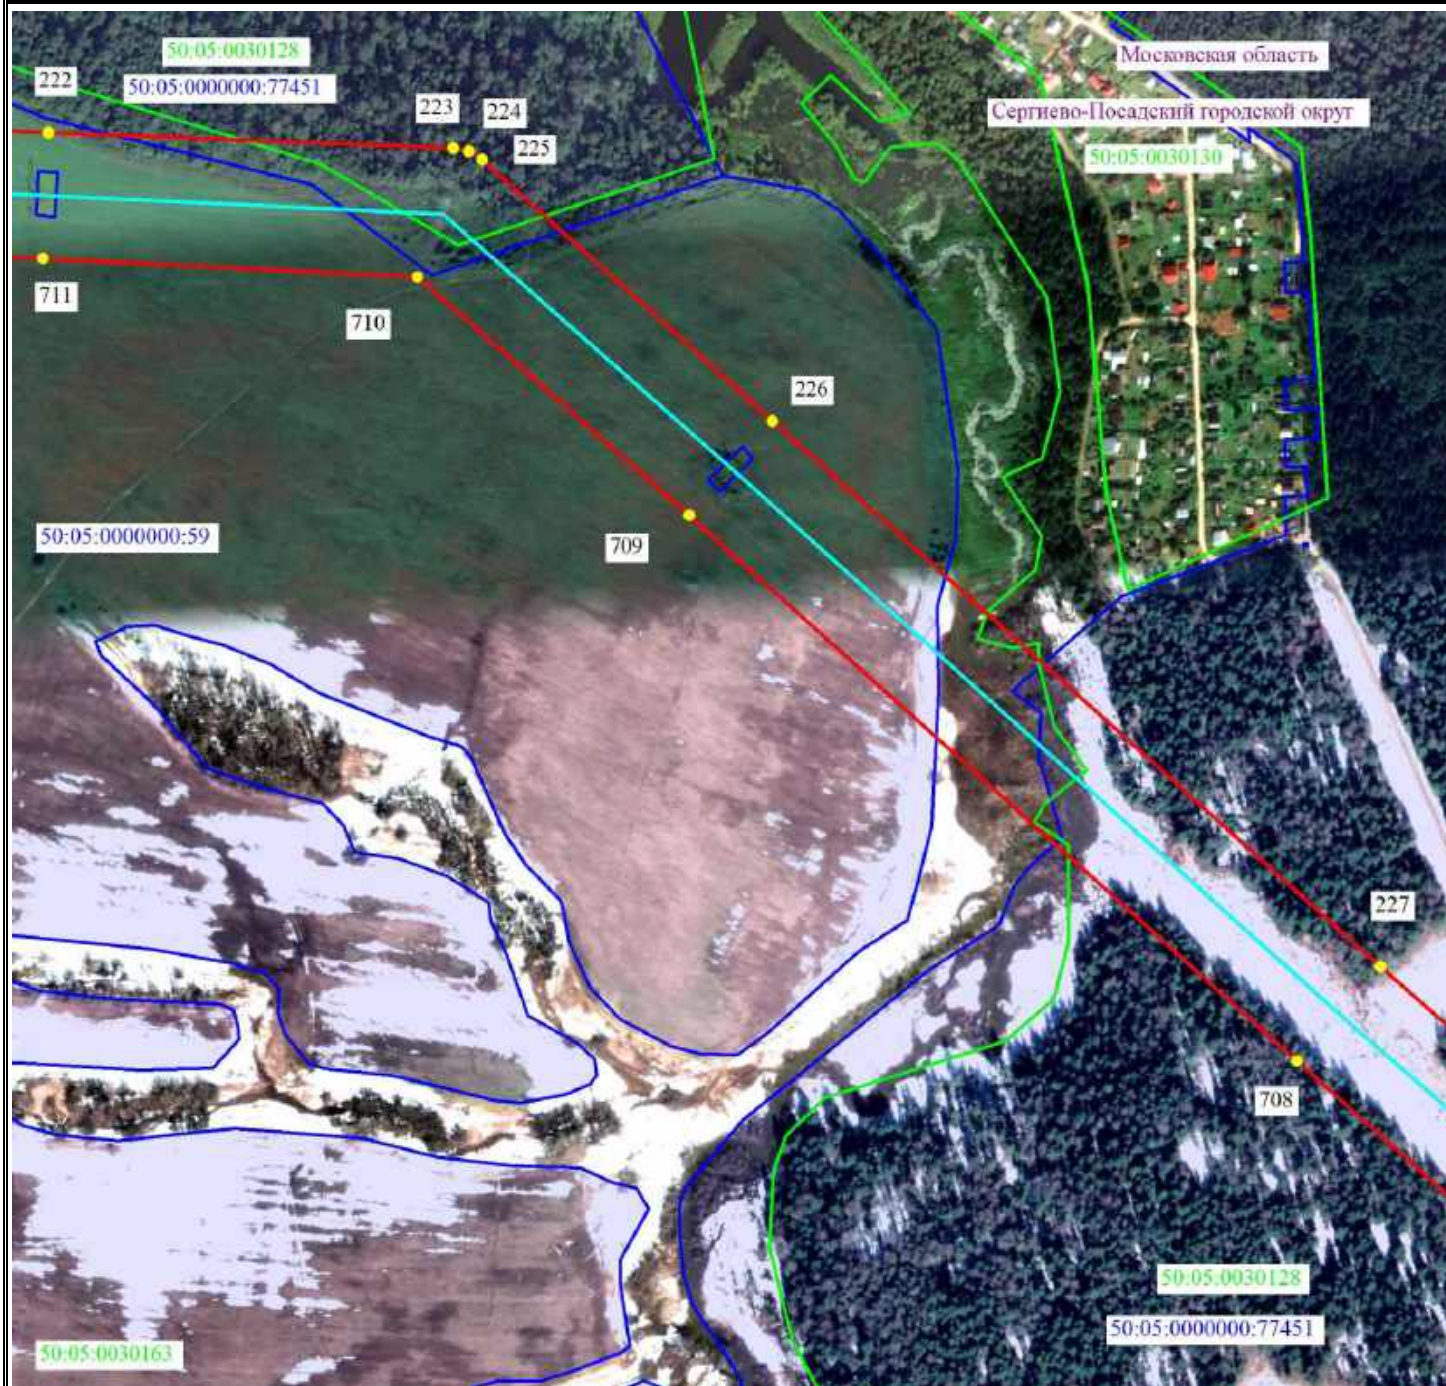

Масштаб 1:5000




Используемые условные знаки и обозначения

- 2 - проектные границы публичного сервитута и характерные точки
- - установленные границы административно-территориальных образований
- - ось существующей ВЛ
- 50:04:0140109:53 - границы и кадастровые номера земельных участков, в отношении которых испрашивается публичный сервитут
- 50:00:0000000 - границы и номера кадастровых кварталов
- Московская область - наименование административно-территориальных образований



Подпись / О.С. Мацагора Дата «17» января 2025 г.
 Место для оттиска печати (при наличии) лица, составившего описание местоположения границ публичного сервитута

Схема расположения границ публичного сервитута

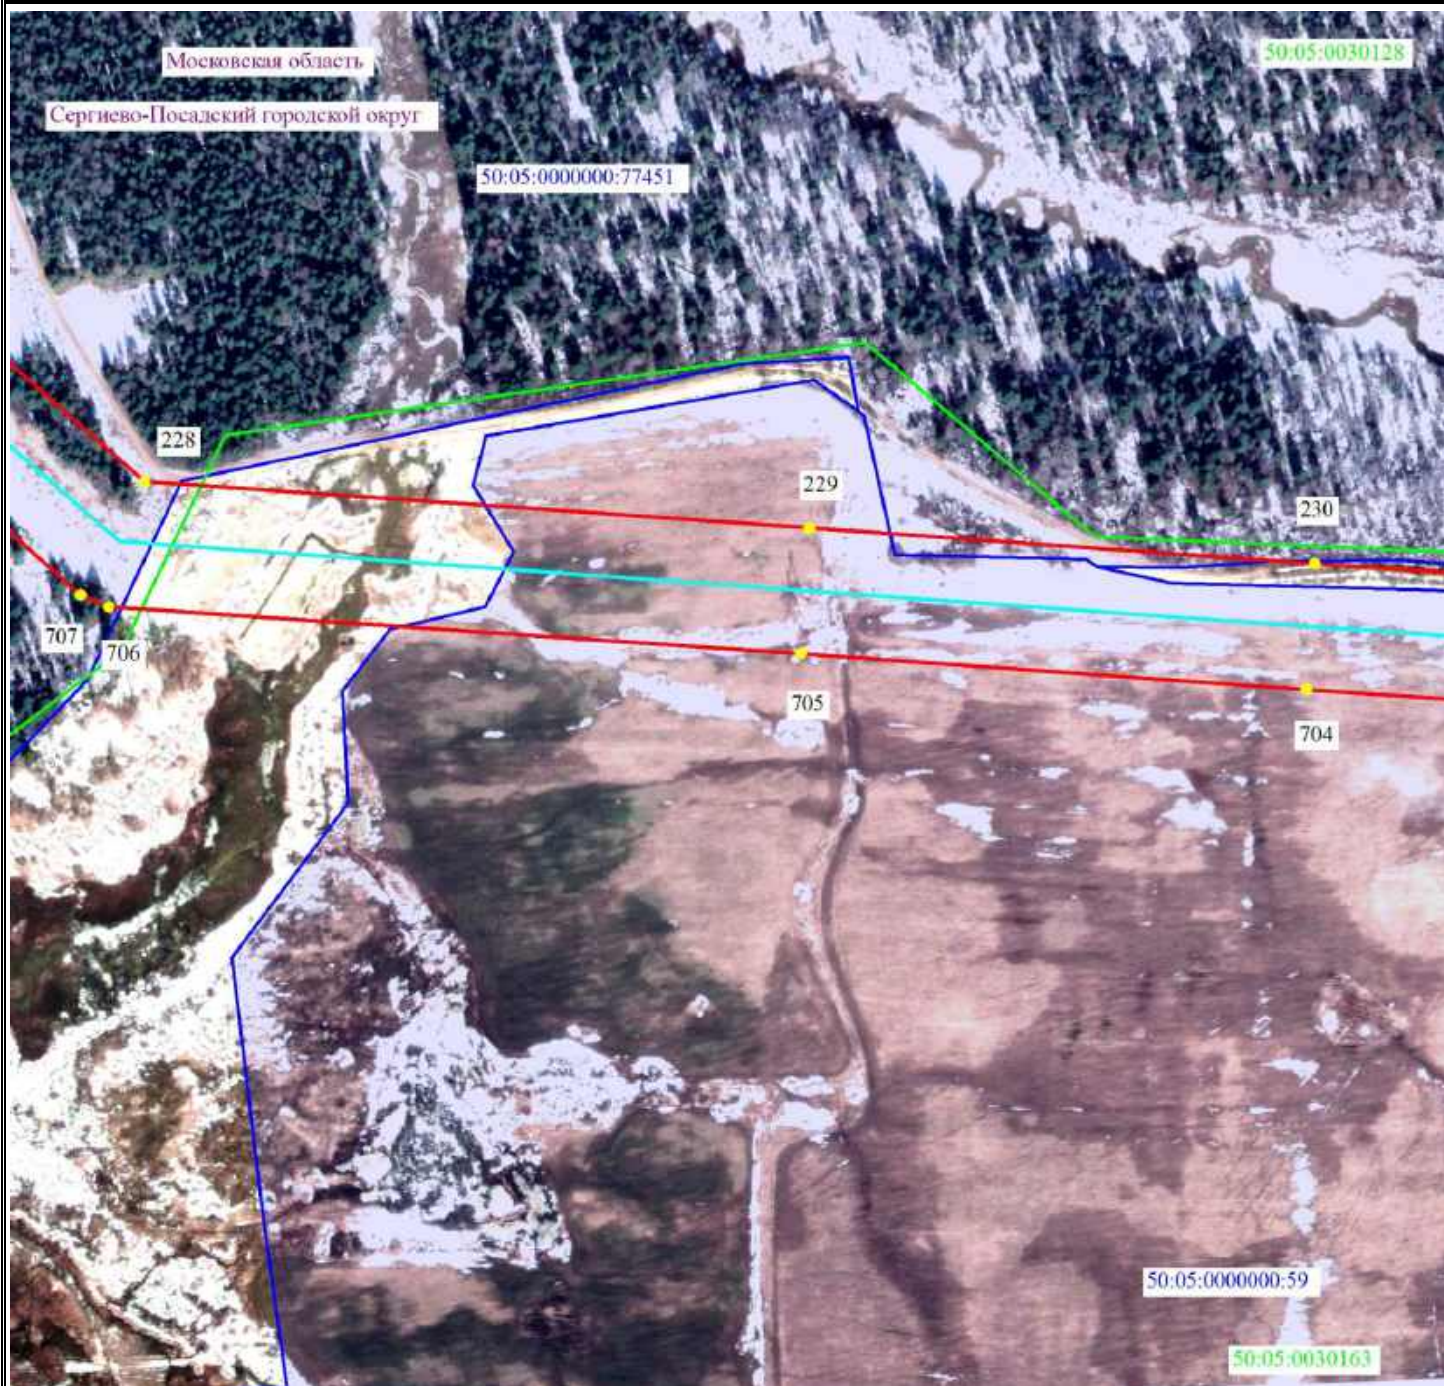

Масштаб 1:5000




Используемые условные знаки и обозначения

- 2 - проектные границы публичного сервитута и характерные точки
- - установленные границы административно-территориальных образований
- - ось существующей ВЛ
- ▬ 50:04:0140109:53 - границы и кадастровые номера земельных участков, в отношении которых испрашивается публичный сервитут
- ▬ 50:00:0000000 - границы и номера кадастровых кварталов
- ▬ Московская область - наименование административно-территориальных образований



Подпись / О.С. Мацагора Дата «17» января 2025 г.
Место для оттиска печати (при наличии) лица, составившего описание местоположения границ публичного сервитута

Схема расположения границ публичного сервитута

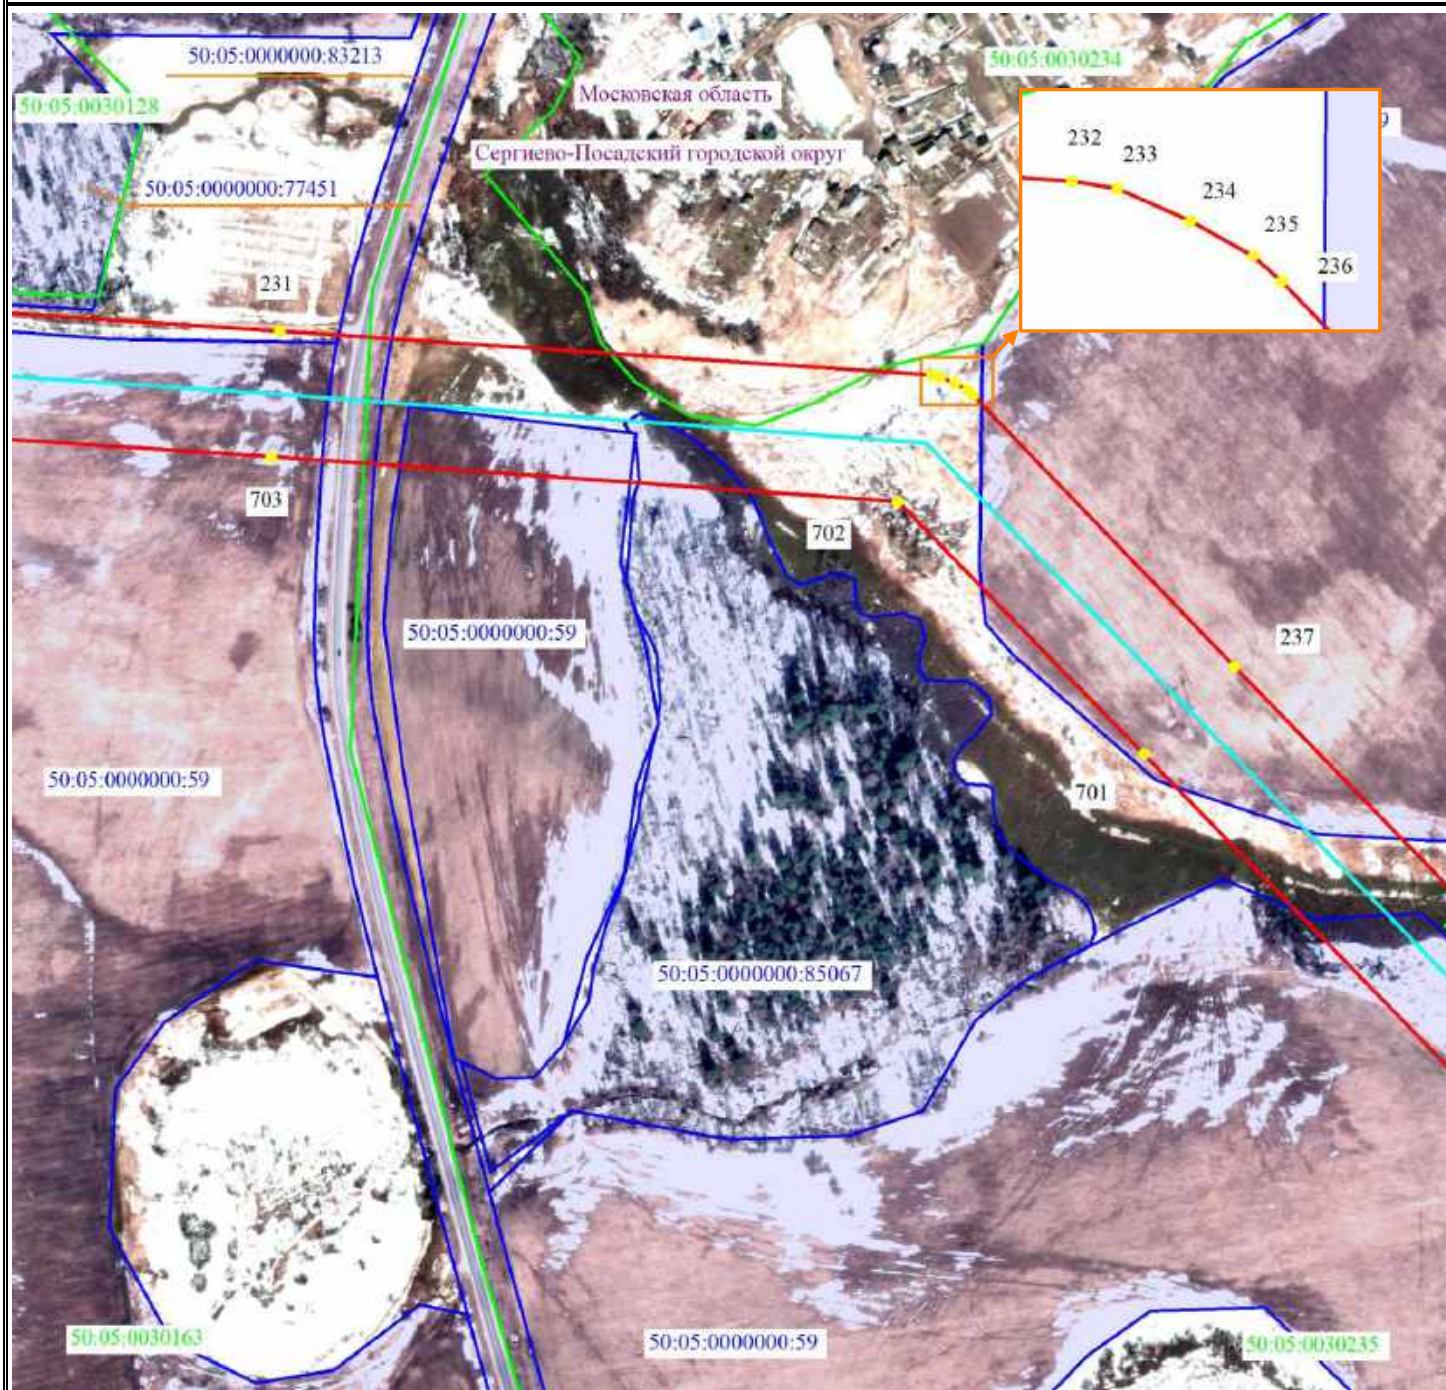

Масштаб 1:5000



Используемые условные знаки и обозначения

- 2 - проектные границы публичного сервитута и характерные точки
- - установленные границы административно-территориальных образований
- - ось существующей ВЛ
- 50:04:0140109:53 - границы и кадастровые номера земельных участков, в отношении которых испрашивается публичный сервитут
- 50:00:0000000 - границы и номера кадастровых кварталов
- Московская область - наименование административно-территориальных образований



Подпись / О.С. Мацагора Дата «17» января 2025 г.
 Место для оттиска печати (при наличии) лица, составившего описание местоположения границ публичного сервитута

Схема расположения границ публичного сервитута



Масштаб 1:5000



Используемые условные знаки и обозначения

- ● 2 - проектные границы публичного сервитута и характерные точки
- - установленные границы административно-территориальных образований
- - ось существующей ВЛ
- 50:04:0140109:53 - границы и кадастровые номера земельных участков, в отношении которых испрашивается публичный сервитут
- 50:00:0000000 - границы и номера кадастровых кварталов
- Московская область - наименование административно-территориальных образований


Подпись / О.С. Мацагора Дата «17» января 2025 г.

Место для оттиска печати (при наличии) лица, составившего описание местоположения границ публичного сервитута

Выписка 66 из 124



Схема расположения границ публичного сервитута

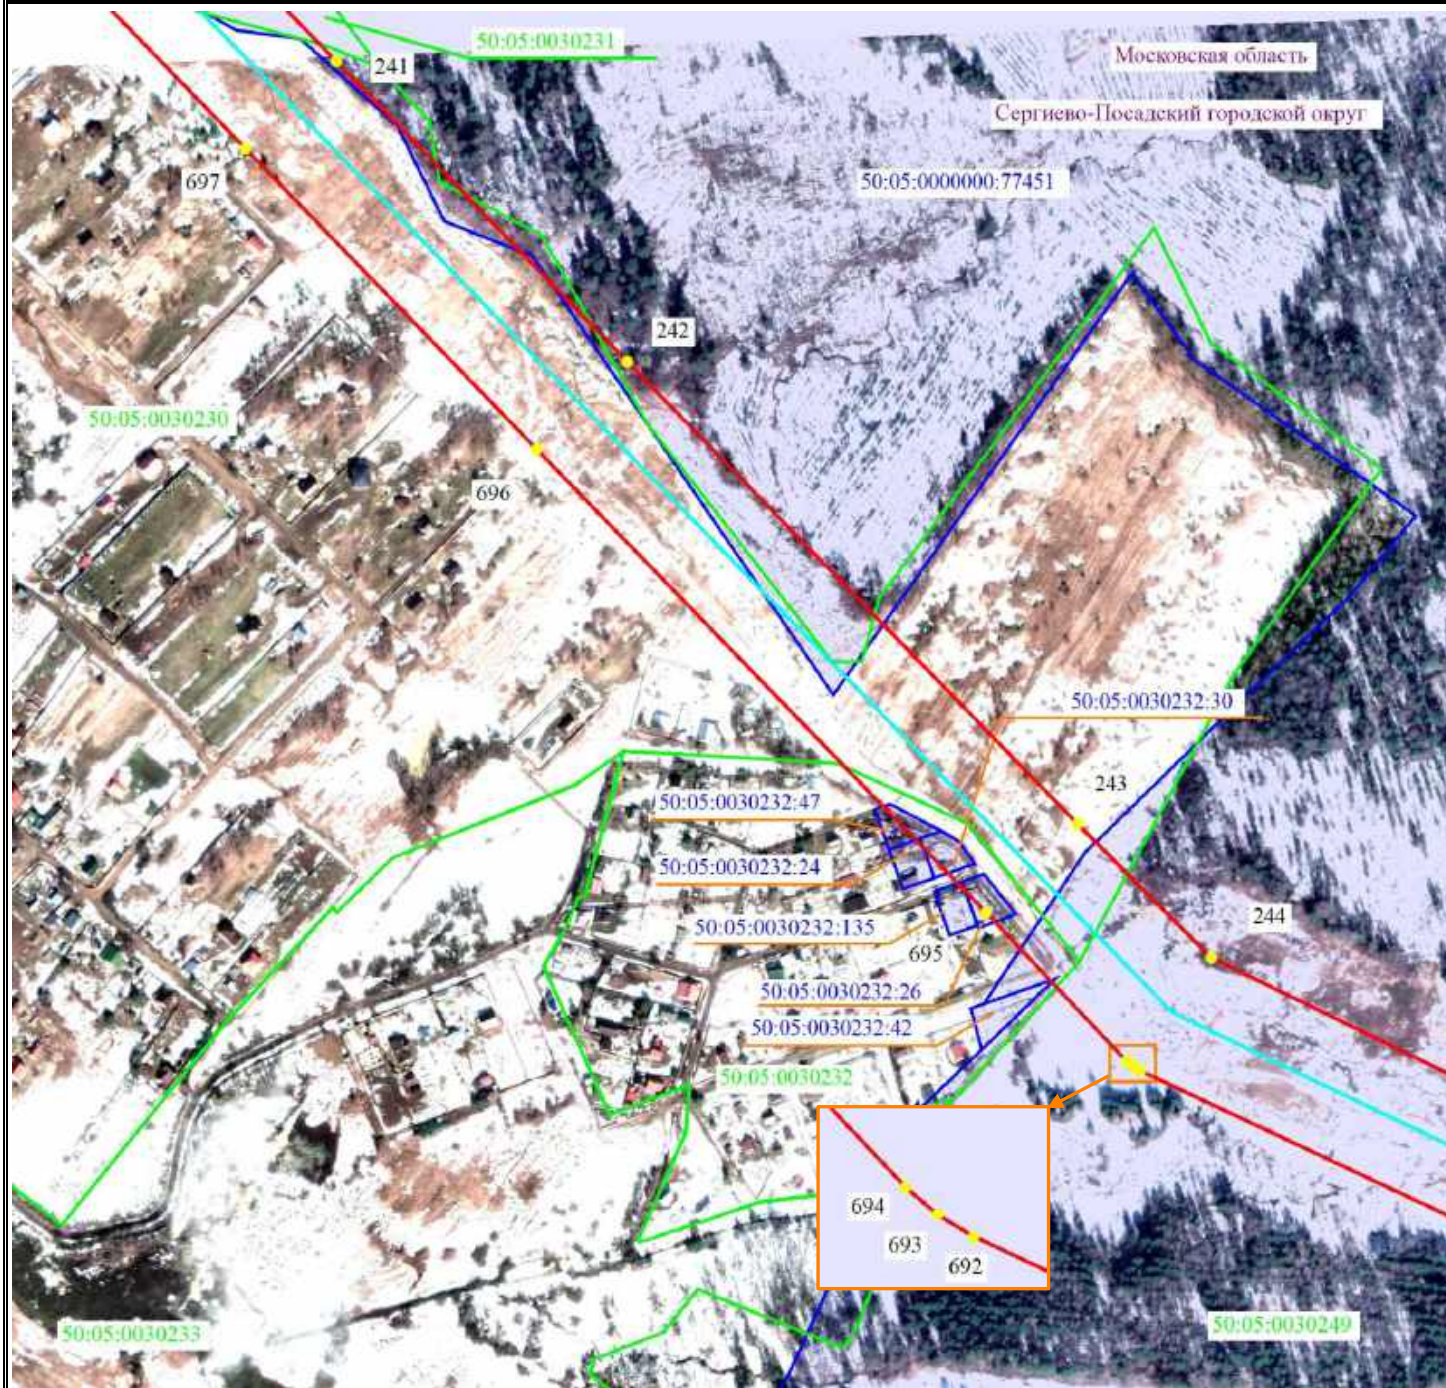

Масштаб 1:5000



Используемые условные знаки и обозначения

- 2 - проектные границы публичного сервитута и характерные точки
- - установленные границы административно-территориальных образований
- - ось существующей ВЛ
- 50:04:0140109:53 - границы и кадастровые номера земельных участков, в отношении которых испрашивается публичный сервитут
- 50:00:0000000 - границы и номера кадастровых кварталов
- Московская область - наименование административно-территориальных образований



Подпись / О.С. Мацагора Дата «17» января 2025 г.
Место для оттиска печати (при наличии) лица, составившего описание местоположения границ публичного сервитута

Схема расположения границ публичного сервитута



Масштаб 1:5000




Используемые условные знаки и обозначения

- ● 2 - проектные границы публичного сервитута и характерные точки
- - установленные границы административно-территориальных образований
- - ось существующей ВЛ
- 50:04:0140109:53 - границы и кадастровые номера земельных участков, в отношении которых испрашивается публичный сервитут
- 50:00:0000000 - границы и номера кадастровых кварталов
- Московская область - наименование административно-территориальных образований



Подпись / О.С. Мацагора Дата «17» января 2025 г.
 Место для оттиска печати (при наличии) лица, составившего описание местоположения границ публичного сервитута

Схема расположения границ публичного сервитута

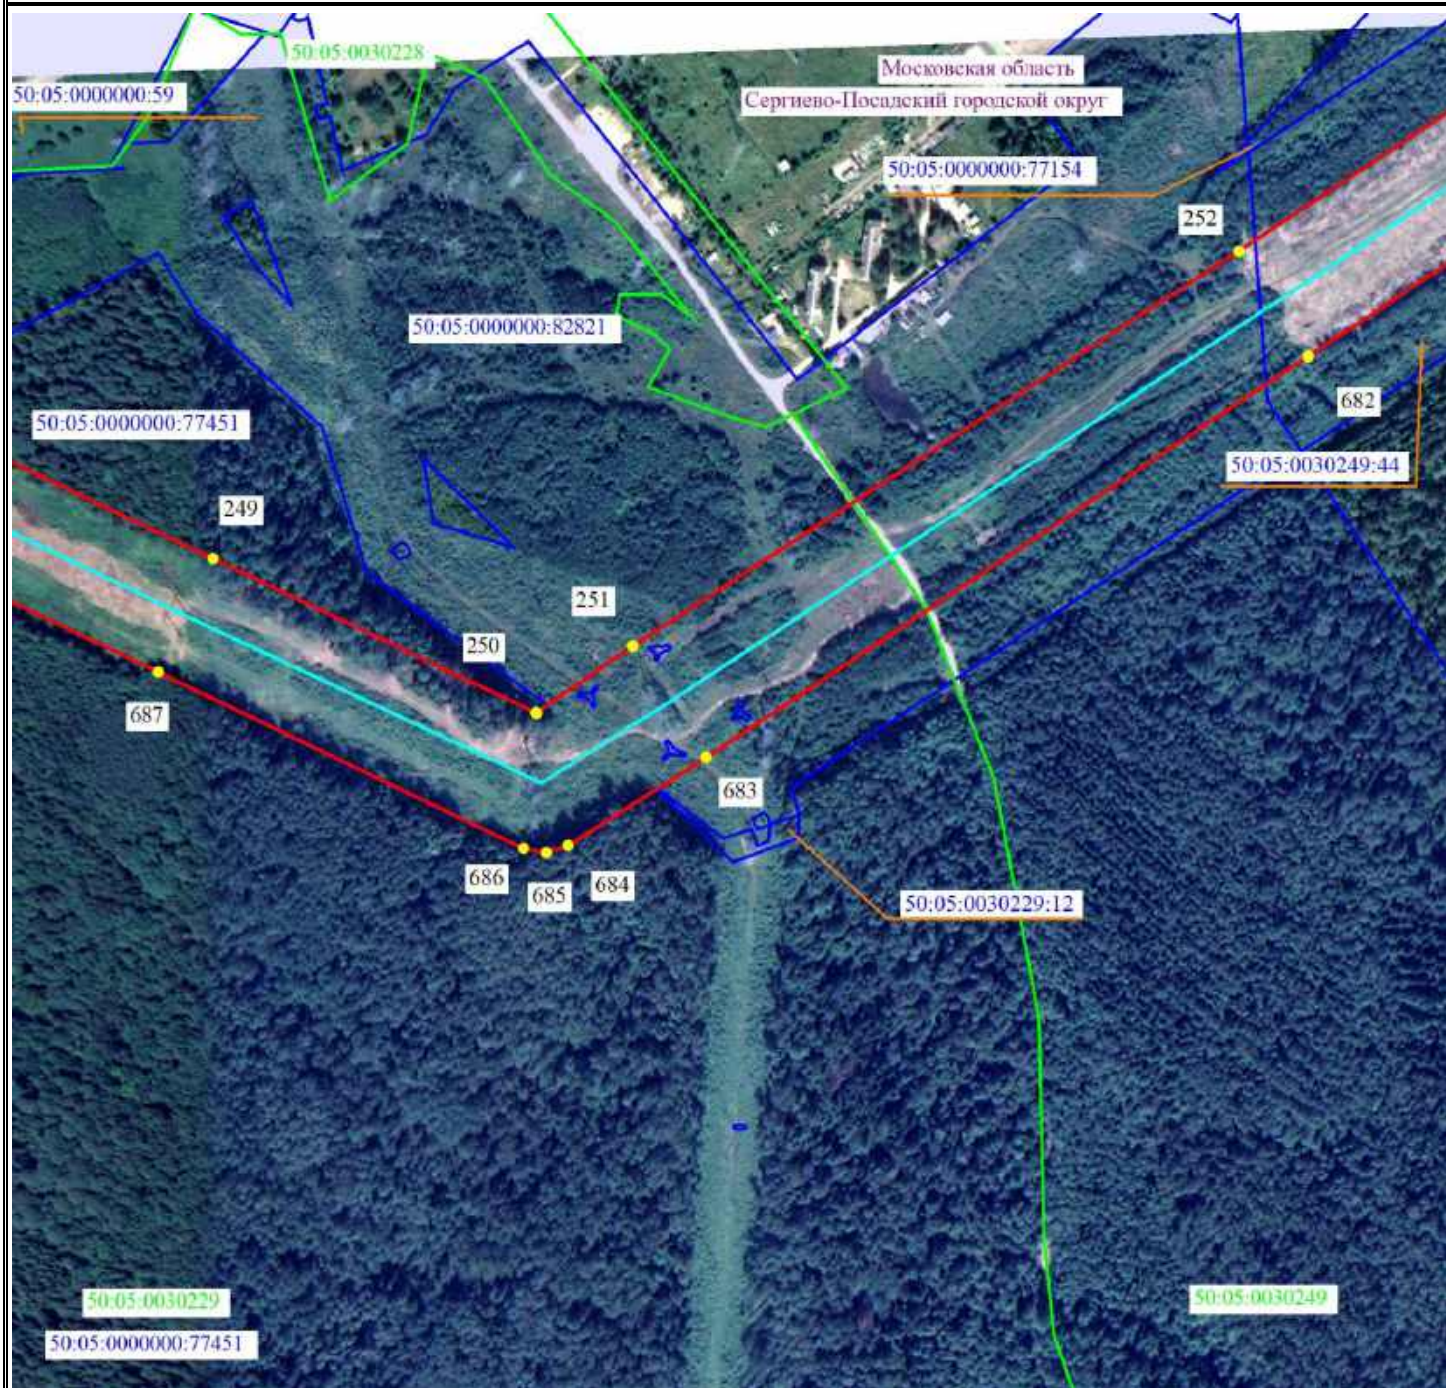

Масштаб 1:5000



Используемые условные знаки и обозначения

- 2 - проектные границы публичного сервитута и характерные точки
- - установленные границы административно-территориальных образований
- - ось существующей ВЛ
- 50:04:0140109:53 - границы и кадастровые номера земельных участков, в отношении которых испрашивается публичный сервитут
- 50:00:0000000 - границы и номера кадастровых кварталов
- Московская область - наименование административно-территориальных образований



Подпись / О.С. Мацагора Дата «17» января 2025 г.

Место для оттиска печати (при наличии) лица, составившего описание местоположения границ публичного сервитута

Схема расположения границ публичного сервитута



Масштаб 1:5000




Используемые условные знаки и обозначения

- ● 2 - проектные границы публичного сервитута и характерные точки
- - установленные границы административно-территориальных образований
- - ось существующей ВЛ
- 50:04:0140109:53 - границы и кадастровые номера земельных участков, в отношении которых испрашивается публичный сервитут
- 50:00:0000000 - границы и номера кадастровых кварталов
- Московская область - наименование административно-территориальных образований



Подпись / О.С. Мацагора Дата «17» января 2025 г.
Место для оттиска печати (при наличии) лица, составившего описание местоположения границ публичного сервитута

Схема расположения границ публичного сервитута

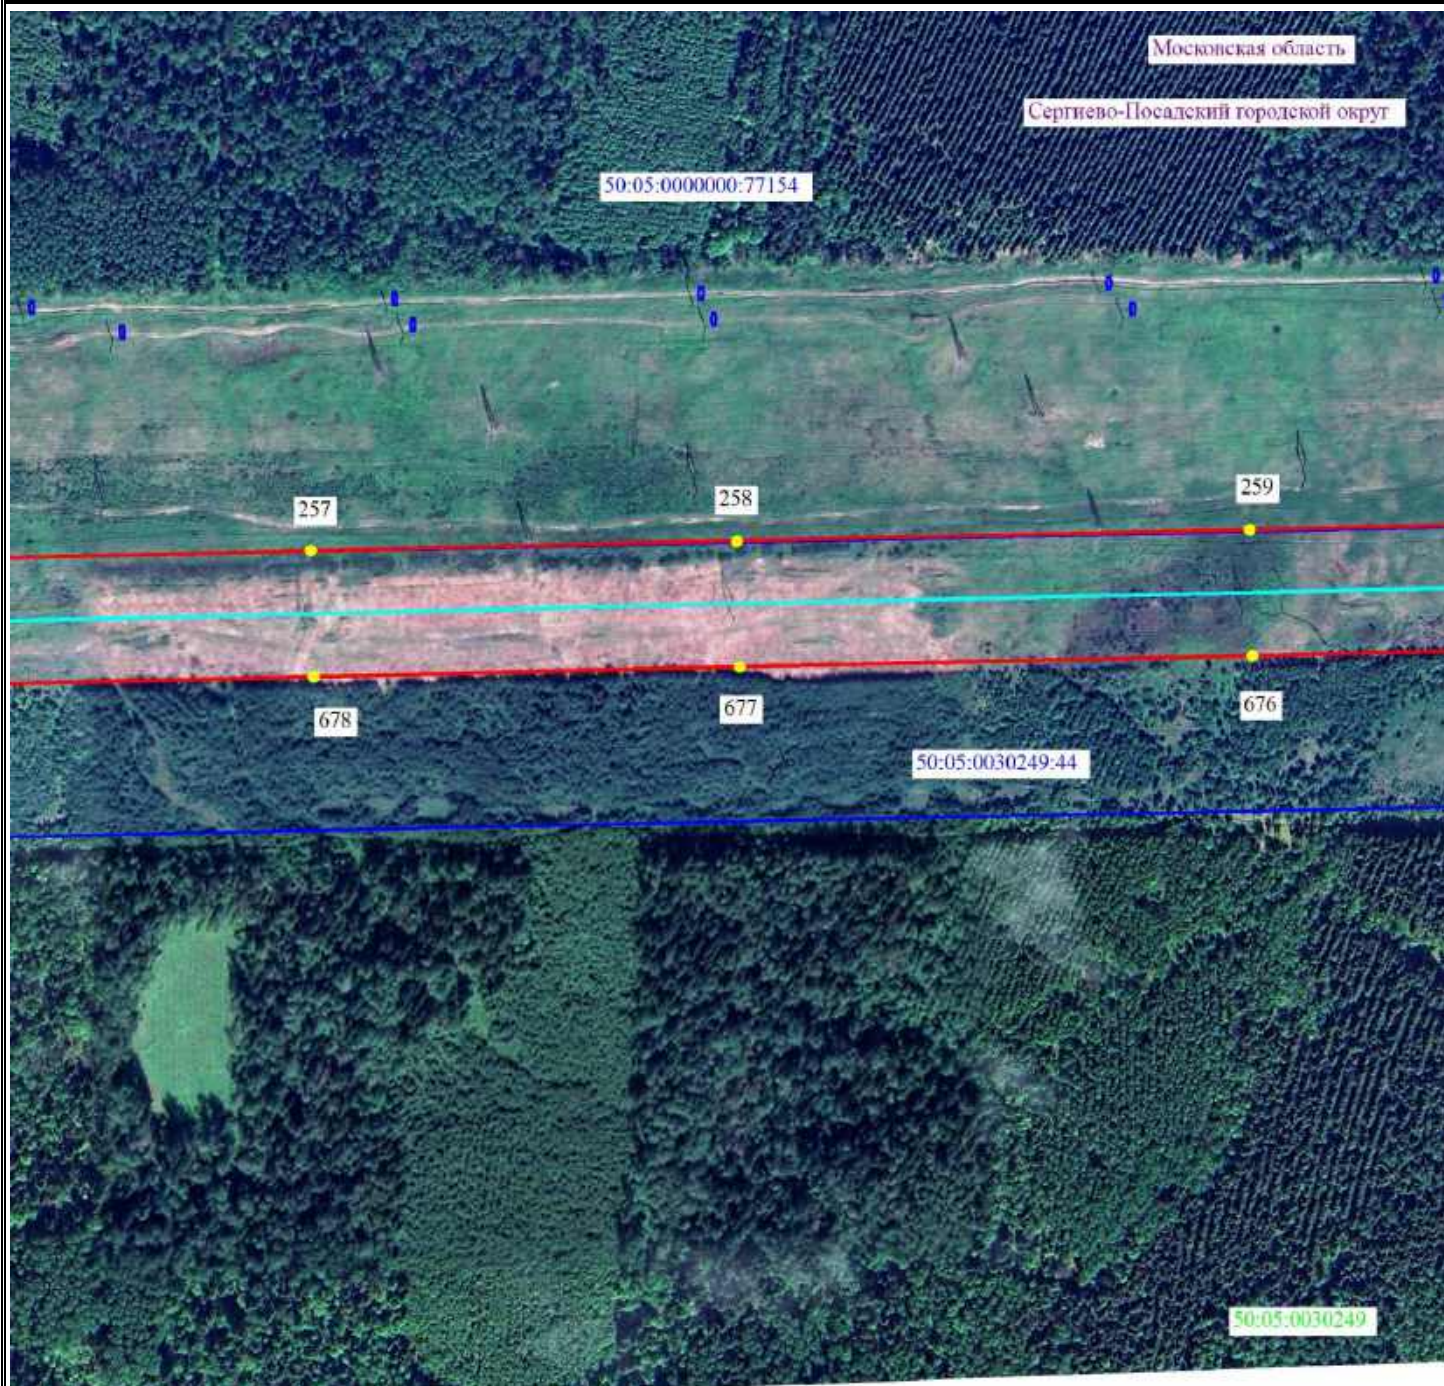

Масштаб 1:5000



Используемые условные знаки и обозначения

- 2 - проектные границы публичного сервитута и характерные точки
- - установленные границы административно-территориальных образований
- - ось существующей ВЛ
- 50:04:0140109:53 - границы и кадастровые номера земельных участков, в отношении которых испрашивается публичный сервитут
- 50:00:0000000 - границы и номера кадастровых кварталов
- Московская область - наименование административно-территориальных образований



Подпись / О.С. Мацагора Дата «17» января 2025 г.
Место для оттиска печати (при наличии) лица, составившего описание местоположения границ публичного сервитута

Схема расположения границ публичного сервитута



Масштаб 1:5000



Используемые условные знаки и обозначения

- ● 2 - проектные границы публичного сервитута и характерные точки
- - установленные границы административно-территориальных образований
- - ось существующей ВЛ
- 50:04:0140109:53 - границы и кадастровые номера земельных участков, в отношении которых испрашивается публичный сервитут
- 50:00:0000000 - границы и номера кадастровых кварталов
- Московская область - наименование административно-территориальных образований



Подпись / О.С. Мацагора Дата «17» января 2025 г.
 Место для оттиска печати (при наличии) лица, составившего описание местоположения границ публичного сервитута

Схема расположения границ публичного сервитута



Масштаб 1:5000



Используемые условные знаки и обозначения

- 2 - проектные границы публичного сервитута и характерные точки
- - установленные границы административно-территориальных образований
- - ось существующей ВЛ
- 50:04:0140109:53 - границы и кадастровые номера земельных участков, в отношении которых испрашивается публичный сервитут
- 50:00:0000000 - границы и номера кадастровых кварталов
- Московская область - наименование административно-территориальных образований



Подпись / О.С. Мацагора Дата «17» января 2025 г.
Место для оттиска печати (при наличии) лица, составившего описание местоположения границ публичного сервитута

Схема расположения границ публичного сервитута



Масштаб 1:5000



Используемые условные знаки и обозначения


- 2 - проектные границы публичного сервитута и характерные точки
- - установленные границы административно-территориальных образований
- - ось существующей ВЛ
- 50:04:0140109:53 - границы и кадастровые номера земельных участков, в отношении которых испрашивается публичный сервитут
- 50:00:0000000 - границы и номера кадастровых кварталов
- Московская область - наименование административно-территориальных образований



Подпись / О.С. Мацагора Дата «17» января 2025 г.

Место для оттиска печати (при наличии) лица, составившего описание местоположения границ публичного сервитута

Схема расположения границ публичного сервитута

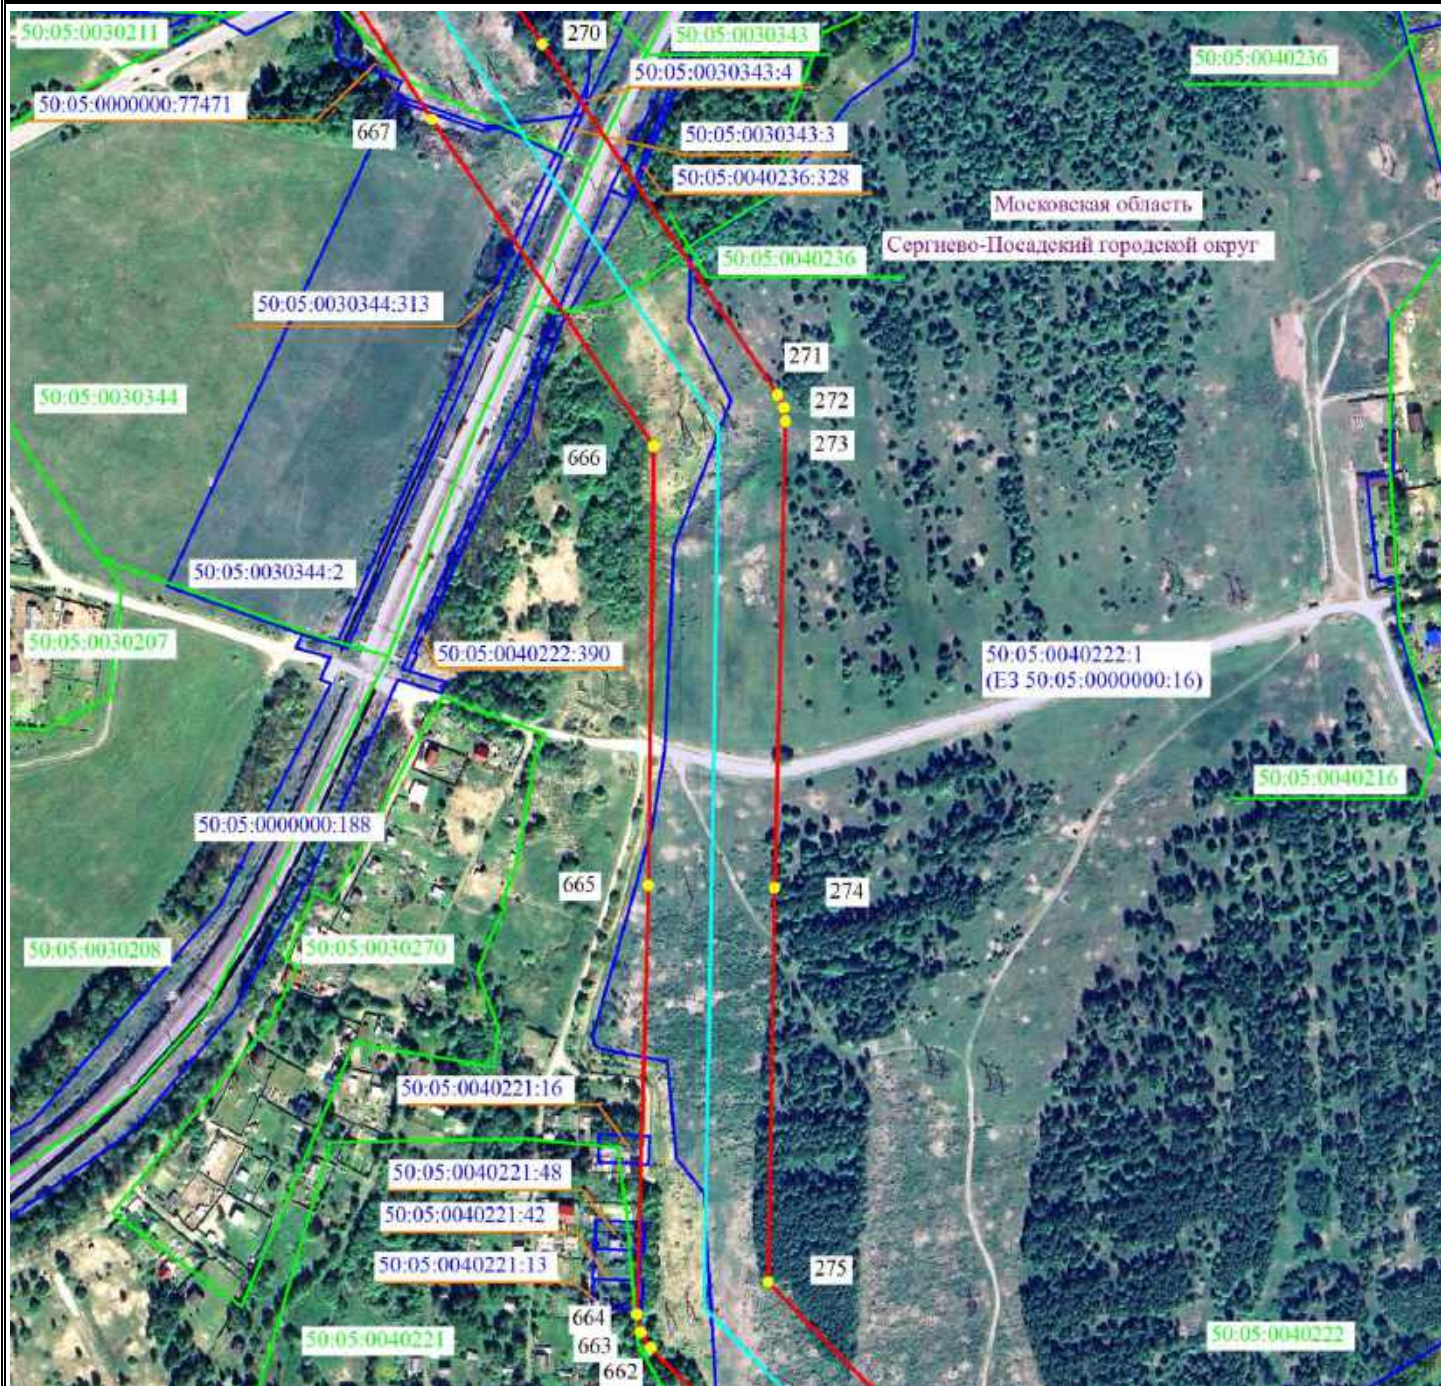

Масштаб 1:5000



Используемые условные знаки и обозначения

- 2 - проектные границы публичного сервитута и характерные точки
- - установленные границы административно-территориальных образований
- - ось существующей ВЛ
- 50:04:0140109:53 - границы и кадастровые номера земельных участков, в отношении которых испрашивается публичный сервитут
- 50:00:0000000 - границы и номера кадастровых кварталов
- Московская область - наименование административно-территориальных образований



Подпись / О.С. Мацагора Дата «17» января 2025 г.

Место для оттиска печати (при наличии) лица, составившего описание местоположения границ публичного сервитута

Схема расположения границ публичного сервитута



Масштаб 1:5000



Используемые условные знаки и обозначения

- 2 - проектные границы публичного сервитута и характерные точки
- - установленные границы административно-территориальных образований
- - ось существующей ВЛ
- ▬ 50:04:0140109:53 - границы и кадастровые номера земельных участков, в отношении которых испрашивается публичный сервитут
- ▬ 50:00:0000000 - границы и номера кадастровых кварталов
- Московская область - наименование административно-территориальных образований



Подпись / О.С. Мацагора Дата «17» января 2025 г.
Место для оттиска печати (при наличии) лица, составившего описание местоположения границ публичного сервитута

Схема расположения границ публичного сервитута



Масштаб 1:5000



Используемые условные знаки и обозначения

- ● 2 - проектные границы публичного сервитута и характерные точки
- - установленные границы административно-территориальных образований
- - ось существующей ВЛ
- 50:04:0140109:53 - границы и кадастровые номера земельных участков, в отношении которых испрашивается публичный сервитут
- 50:00:0000000 - границы и номера кадастровых кварталов
- Московская область - наименование административно-территориальных образований



Подпись / О.С. Мацагора Дата «17» января 2025 г.
Место для оттиска печати (при наличии) лица, составившего описание местоположения границ публичного сервитута

Схема расположения границ публичного сервитута



Масштаб 1:5000



Используемые условные знаки и обозначения

- ● 2 - проектные границы публичного сервитута и характерные точки
- - установленные границы административно-территориальных образований
- - ось существующей ВЛ
- 50:04:0140109:53 - границы и кадастровые номера земельных участков, в отношении которых испрашивается публичный сервитут
- 50:00:0000000 - границы и номера кадастровых кварталов
- Московская область - наименование административно-территориальных образований



Подпись _____ / О.С. Мацагора Дата «17» января 2025 г.
 Место для оттиска печати (при наличии) лица, составившего описание местоположения границ публичного сервитута

Схема расположения границ публичного сервитута



Масштаб 1:5000



Используемые условные знаки и обозначения

- 2 - проектные границы публичного сервитута и характерные точки
- - установленные границы административно-территориальных образований
- - ось существующей ВЛ
- ▬ 50:04:0140109:53 - границы и кадастровые номера земельных участков, в отношении которых испрашивается публичный сервитут
- ▬ 50:00:0000000 - границы и номера кадастровых кварталов
- Московская область - наименование административно-территориальных образований



Подпись / О.С. Мацагора Дата «17» января 2025 г.
Место для оттиска печати (при наличии) лица, составившего описание местоположения границ публичного сервитута

Схема расположения границ публичного сервитута



Масштаб 1:5000



Используемые условные знаки и обозначения

- 2 - проектные границы публичного сервитута и характерные точки
- - установленные границы административно-территориальных образований
- - ось существующей ВЛ
- 50:04:0140109:53 - границы и кадастровые номера земельных участков, в отношении которых испрашивается публичный сервитут
- 50:00:0000000 - границы и номера кадастровых кварталов
- Московская область - наименование административно-территориальных образований



Подпись / О.С. Мацагора Дата «17» января 2025 г.
Место для оттиска печати (при наличии) лица, составившего описание местоположения границ публичного сервитута

Схема расположения границ публичного сервитута



Масштаб 1:5000



Используемые условные знаки и обозначения

- 2 - проектные границы публичного сервитута и характерные точки
- - установленные границы административно-территориальных образований
- - ось существующей ВЛ
- 50:04:0140109:53 - границы и кадастровые номера земельных участков, в отношении которых испрашивается публичный сервитут
- 50:00:0000000 - границы и номера кадастровых кварталов
- Московская область - наименование административно-территориальных образований



Подпись / О.С. Мацагора Дата «17» января 2025 г.
Место для оттиска печати (при наличии) лица, составившего описание местоположения границ публичного сервитута

Схема расположения границ публичного сервитута



Масштаб 1:5000



Используемые условные знаки и обозначения

- 2 - проектные границы публичного сервитута и характерные точки
- - установленные границы административно-территориальных образований
- - ось существующей ВЛ
- ▬ 50:04:0140109:53 - границы и кадастровые номера земельных участков, в отношении которых испрашивается публичный сервитут
- ▬ 50:00:0000000 - границы и номера кадастровых кварталов
- Московская область - наименование административно-территориальных образований



Подпись / О.С. Мацагора Дата «17» января 2025 г.

Место для оттиска печати (при наличии) лица, составившего описание местоположения границ публичного сервитута

Схема расположения границ публичного сервитута



Масштаб 1:5000

Используемые условные знаки и обозначения

- 2 - проектные границы публичного сервитута и характерные точки
- - установленные границы административно-территориальных образований
- - ось существующей ВЛ
- ▬ 50:04:0140109:53 - границы и кадастровые номера земельных участков, в отношении которых испрашивается публичный сервитут
- ▬ 50:00:0000000 - границы и номера кадастровых кварталов
- Московская область - наименование административно-территориальных образований



Подпись / О.С. Мацагора Дата «17» января 2025 г.
Место для оттиска печати (при наличии) лица, составившего описание местоположения границ публичного сервитута

Схема расположения границ публичного сервитута



Масштаб 1:5000



Используемые условные знаки и обозначения

- 2 - проектные границы публичного сервитута и характерные точки
- - установленные границы административно-территориальных образований
- - ось существующей ВЛ
- 50:04:0140109:53 - границы и кадастровые номера земельных участков, в отношении которых испрашивается публичный сервитут
- 50:00:0000000 - границы и номера кадастровых кварталов
- Московская область - наименование административно-территориальных образований



Подпись / О.С. Мацагора Дата «17» января 2025 г.
Место для оттиска печати (при наличии) лица, составившего описание местоположения границ публичного сервитута

Схема расположения границ публичного сервитута



Масштаб 1:5000



Используемые условные знаки и обозначения

- ● 2 - проектные границы публичного сервитута и характерные точки
- - установленные границы административно-территориальных образований
- - ось существующей ВЛ
- 50:04:0140109:53 - границы и кадастровые номера земельных участков, в отношении которых испрашивается публичный сервитут
- 50:00:0000000 - границы и номера кадастровых кварталов
- Московская область - наименование административно-территориальных образований



Подпись / О.С. Мацагора Дата «17» января 2025 г.
 Место для оттиска печати (при наличии) лица, составившего описание местоположения границ публичного сервитута

Схема расположения границ публичного сервитута



Масштаб 1:5000



Используемые условные знаки и обозначения

- ● 2 - проектные границы публичного сервитута и характерные точки
- - установленные границы административно-территориальных образований
- - ось существующей ВЛ
- 50:04:0140109:53 - границы и кадастровые номера земельных участков, в отношении которых испрашивается публичный сервитут
- 50:00:0000000 - границы и номера кадастровых кварталов
- Московская область - наименование административно-территориальных образований



Подпись / О.С. Мацагора Дата «17» января 2025 г.
 Место для оттиска печати (при наличии) лица, составившего описание местоположения границ публичного сервитута

Схема расположения границ публичного сервитута



Масштаб 1:5000




Используемые условные знаки и обозначения

- 2 - проектные границы публичного сервитута и характерные точки
- - установленные границы административно-территориальных образований
- - ось существующей ВЛ
- 50:04:0140109:53 - границы и кадастровые номера земельных участков, в отношении которых испрашивается публичный сервитут
- 50:00:0000000 - границы и номера кадастровых кварталов
- Московская область - наименование административно-территориальных образований



Подпись / О.С. Мацагора Дата «17» января 2025 г.
Место для оттиска печати (при наличии) лица, составившего описание местоположения границ публичного сервитута

Схема расположения границ публичного сервитута

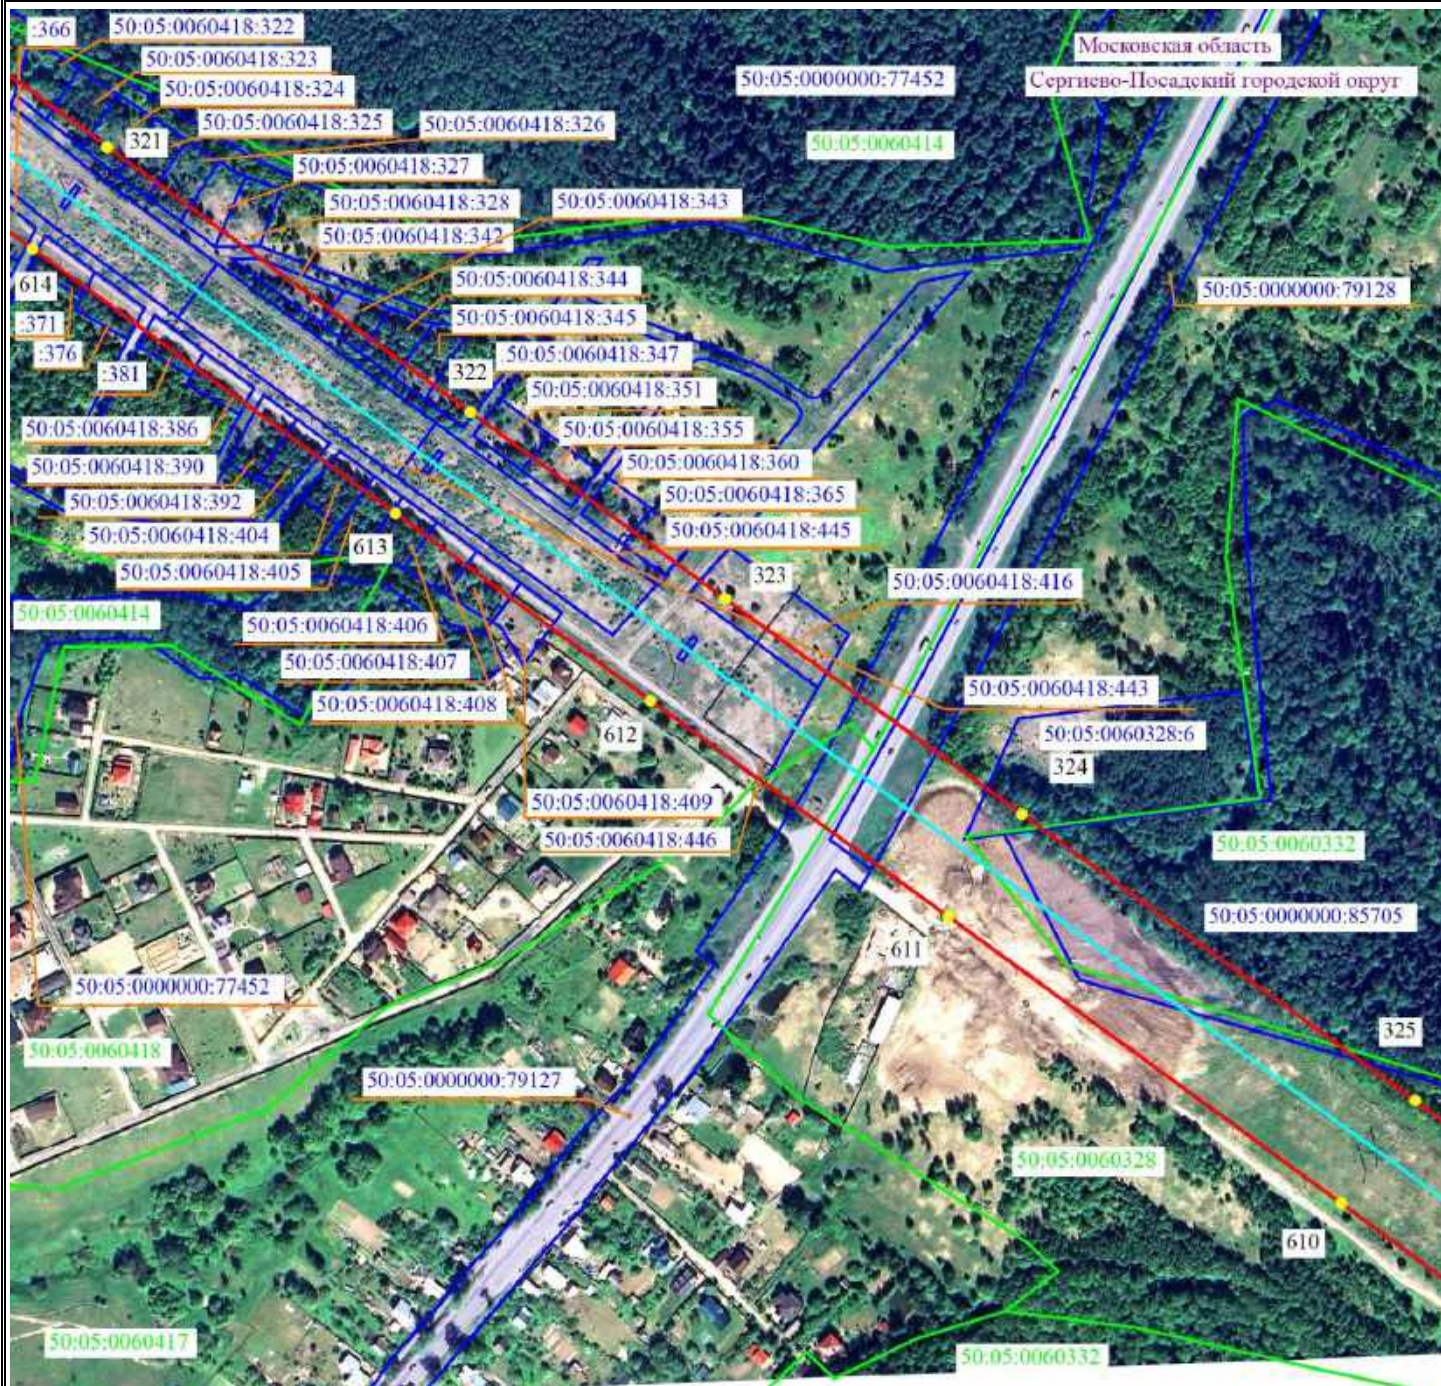

Масштаб 1:5000



Используемые условные знаки и обозначения

- 2 - проектные границы публичного сервитута и характерные точки
- - установленные границы административно-территориальных образований
- - ось существующей ВЛ
- 50:04:0140109:53 - границы и кадастровые номера земельных участков, в отношении которых испрашивается публичный сервитут
- 50:00:0000000 - границы и номера кадастровых кварталов
- Московская область - наименование административно-территориальных образований



Подпись / О.С. Мацагора Дата «17» января 2025 г.
Место для оттиска печати (при наличии) лица, составившего описание местоположения границ публичного сервитута

Схема расположения границ публичного сервитута



Масштаб 1:5000

Используемые условные знаки и обозначения

- 2 - проектные границы публичного сервитута и характерные точки
- - установленные границы административно-территориальных образований
- - ось существующей ВЛ
- 50:04:0140109:53 - границы и кадастровые номера земельных участков, в отношении которых испрашивается публичный сервитут
- 50:00:0000000 - границы и номера кадастровых кварталов
- Московская область - наименование административно-территориальных образований



Подпись / О.С. Мацагора Дата «17» января 2025 г.
 Место для оттиска печати (при наличии) лица, составившего описание местоположения границ публичного сервитута

Схема расположения границ публичного сервитута



Масштаб 1:5000



Используемые условные знаки и обозначения

- ● 2 - проектные границы публичного сервитута и характерные точки
- - установленные границы административно-территориальных образований
- - ось существующей ВЛ
- 50:04:0140109:53 - границы и кадастровые номера земельных участков, в отношении которых испрашивается публичный сервитут
- 50:00:0000000 - границы и номера кадастровых кварталов
- Московская область - наименование административно-территориальных образований



Подпись / О.С. Мацагора Дата «17» января 2025 г.
Место для оттиска печати (при наличии) лица, составившего описание местоположения границ публичного сервитута

Схема расположения границ публичного сервитута



Масштаб 1:5000




Используемые условные знаки и обозначения

- 2 - проектные границы публичного сервитута и характерные точки
- - установленные границы административно-территориальных образований
- - ось существующей ВЛ
- 50:04:0140109:53 - границы и кадастровые номера земельных участков, в отношении которых испрашивается публичный сервитут
- 50:00:0000000 - границы и номера кадастровых кварталов
- Московская область - наименование административно-территориальных образований



Подпись / О.С. Мацагора Дата «17» января 2025 г.
 Место для оттиска печати (при наличии) лица, составившего описание местоположения границ публичного сервитута

Схема расположения границ публичного сервитута

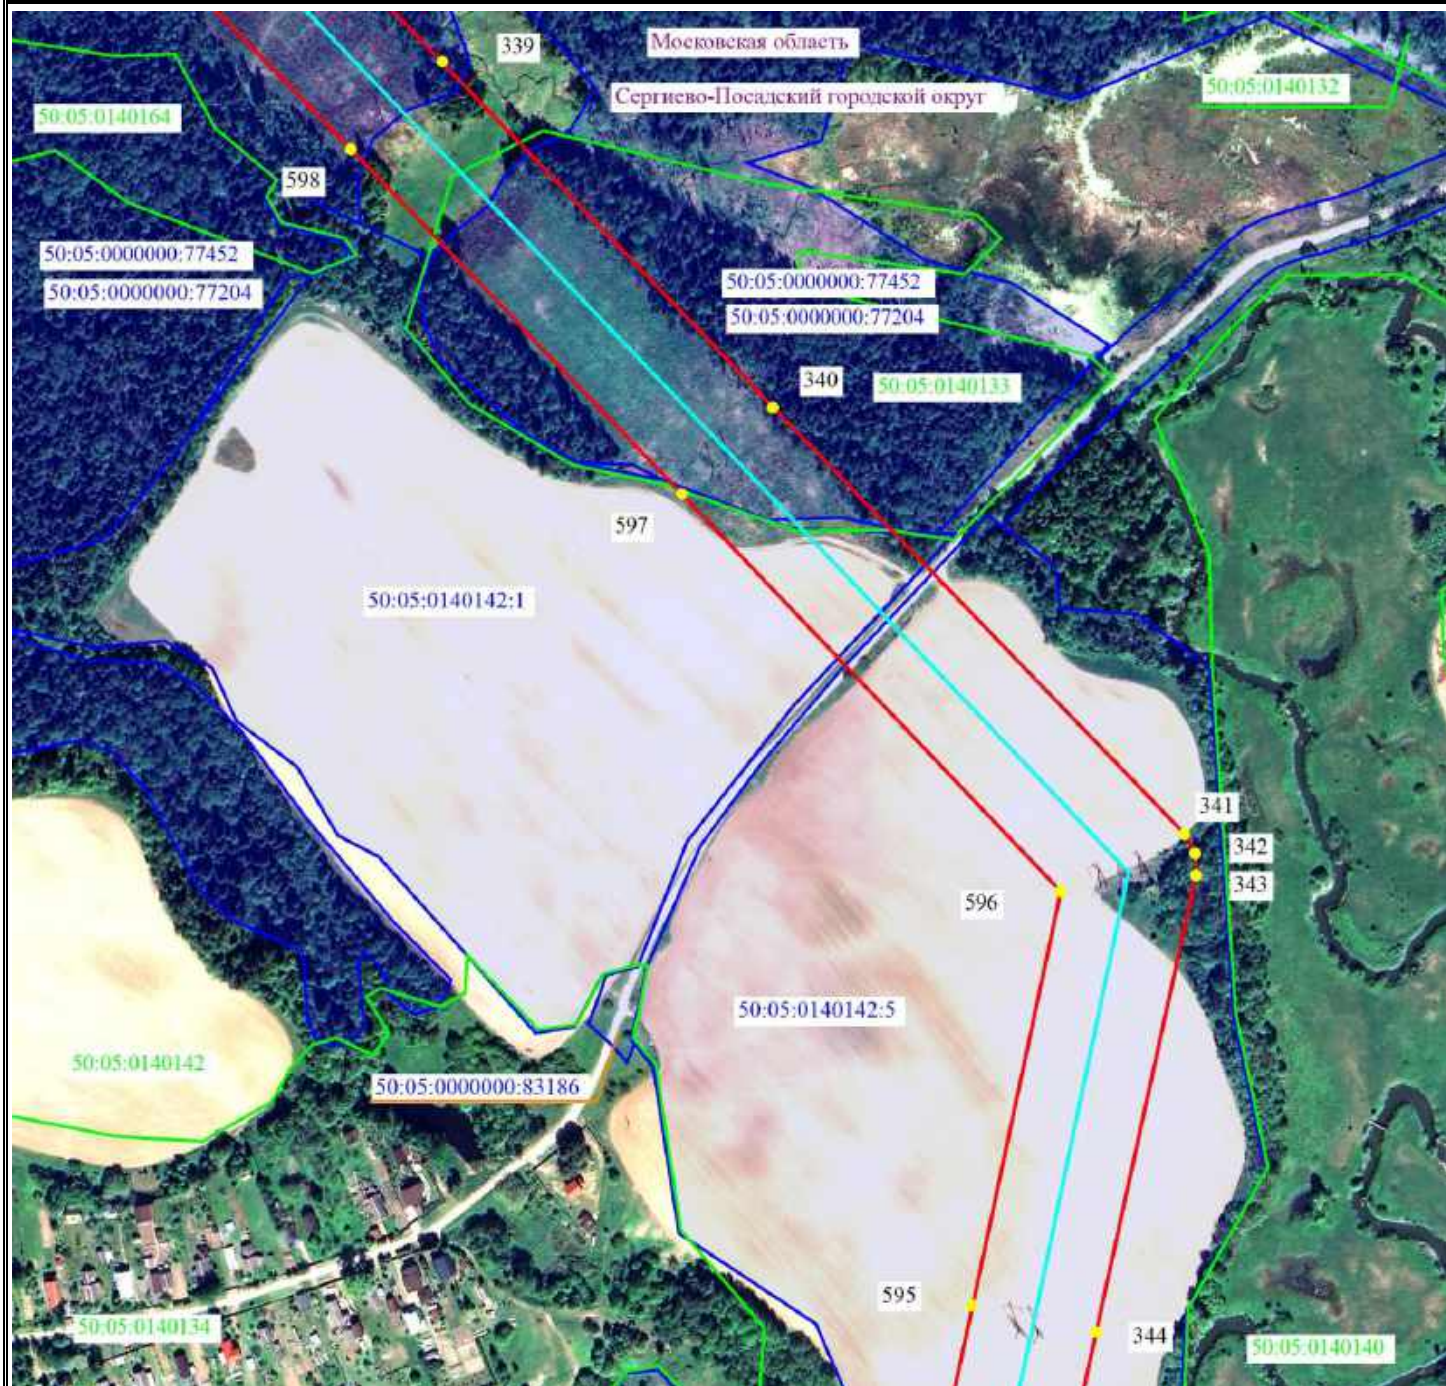

Масштаб 1:5000




Используемые условные знаки и обозначения

- 2 - проектные границы публичного сервитута и характерные точки
- - установленные границы административно-территориальных образований
- - ось существующей ВЛ
- 50:04:0140109:53 - границы и кадастровые номера земельных участков, в отношении которых испрашивается публичный сервитут
- 50:00:0000000 - границы и номера кадастровых кварталов
- Московская область - наименование административно-территориальных образований



Подпись / О.С. Мацагора Дата «17» января 2025 г.
Место для оттиска печати (при наличии) лица, составившего описание местоположения границ публичного сервитута

Схема расположения границ публичного сервитута

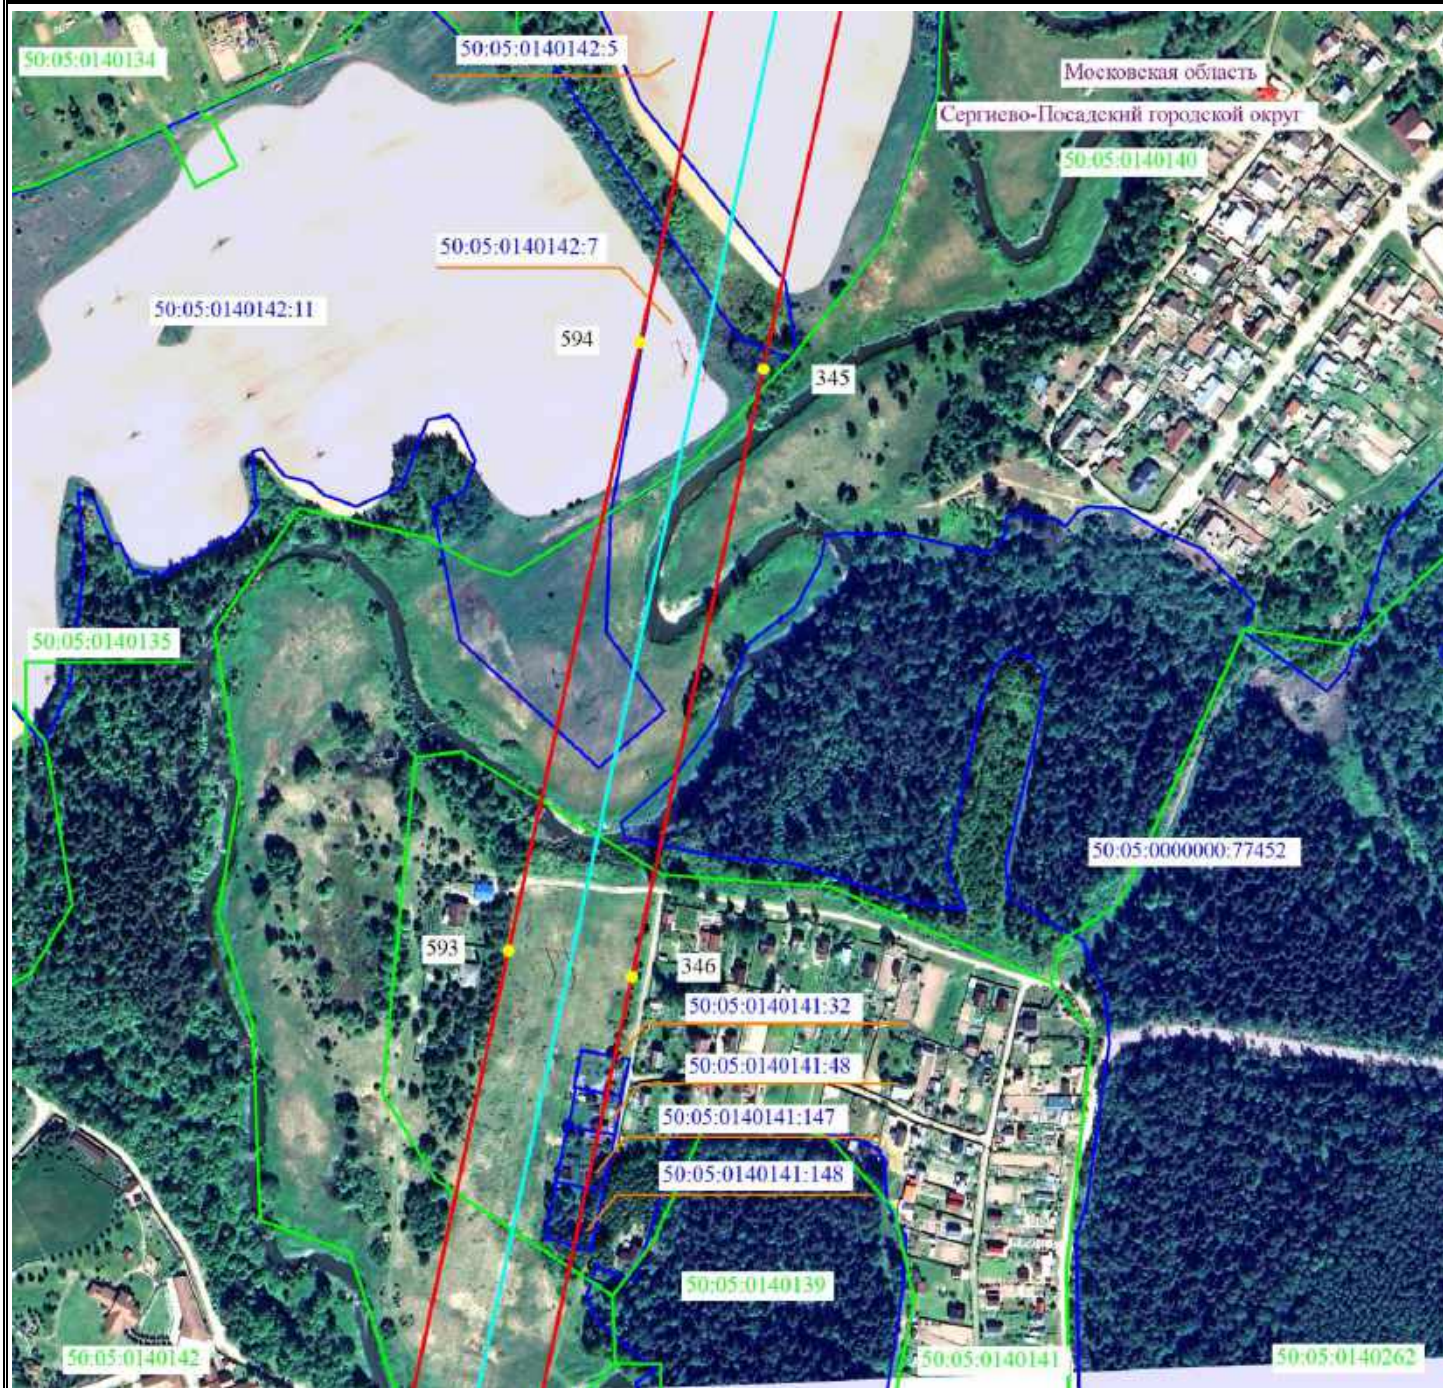

Масштаб 1:5000




Используемые условные знаки и обозначения

- ● 2 - проектные границы публичного сервитута и характерные точки
- - установленные границы административно-территориальных образований
- - ось существующей ВЛ
- 50:04:0140109:53 - границы и кадастровые номера земельных участков, в отношении которых испрашивается публичный сервитут
- 50:00:0000000 - границы и номера кадастровых кварталов
- Московская область - наименование административно-территориальных образований



Подпись / О.С. Мацагора Дата «17» января 2025 г.
Место для оттиска печати (при наличии) лица, составившего описание местоположения границ публичного сервитута

Схема расположения границ публичного сервитута

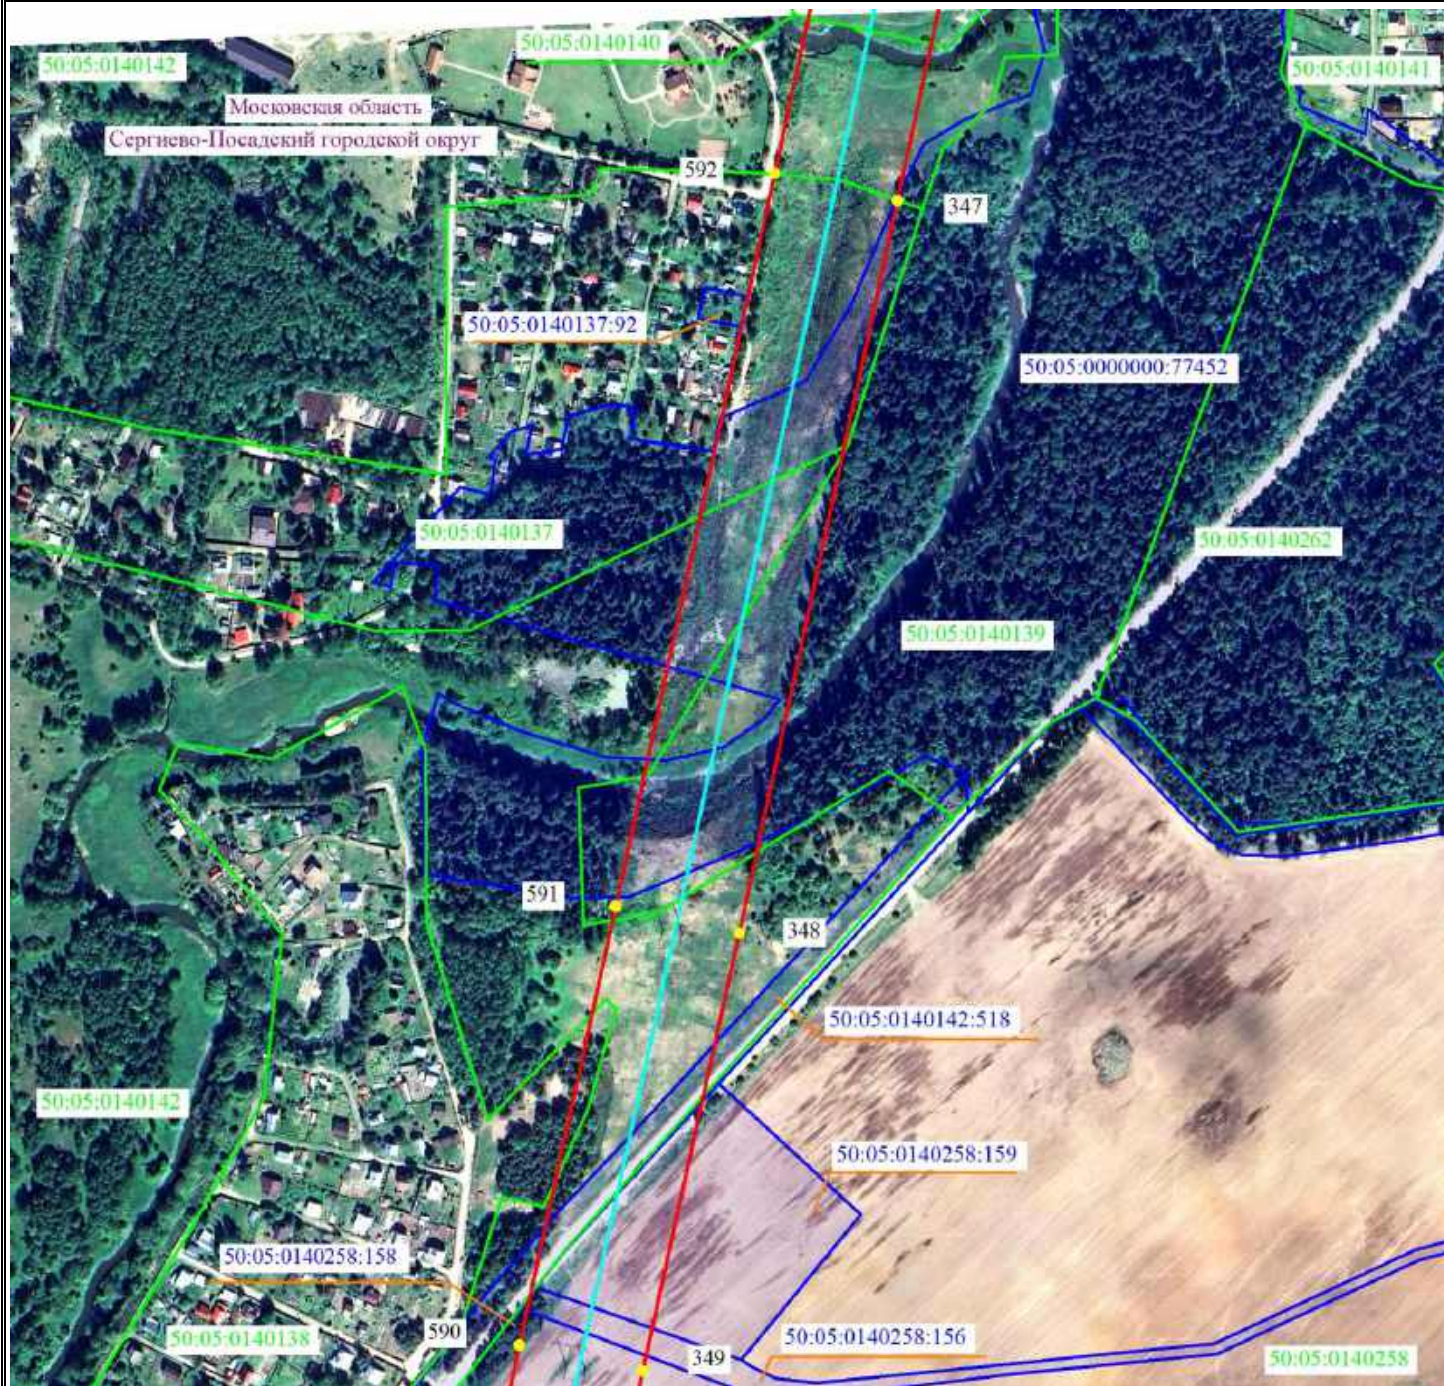

Масштаб 1:5000




Используемые условные знаки и обозначения

- 2 - проектные границы публичного сервитута и характерные точки
- - установленные границы административно-территориальных образований
- - ось существующей ВЛ
- 50:04:0140109:53 - границы и кадастровые номера земельных участков, в отношении которых испрашивается публичный сервитут
- 50:00:0000000 - границы и номера кадастровых кварталов
- Московская область - наименование административно-территориальных образований



Подпись / О.С. Мацагора Дата «17» января 2025 г.
Место для оттиска печати (при наличии) лица, составившего описание местоположения границ публичного сервитута

Схема расположения границ публичного сервитута

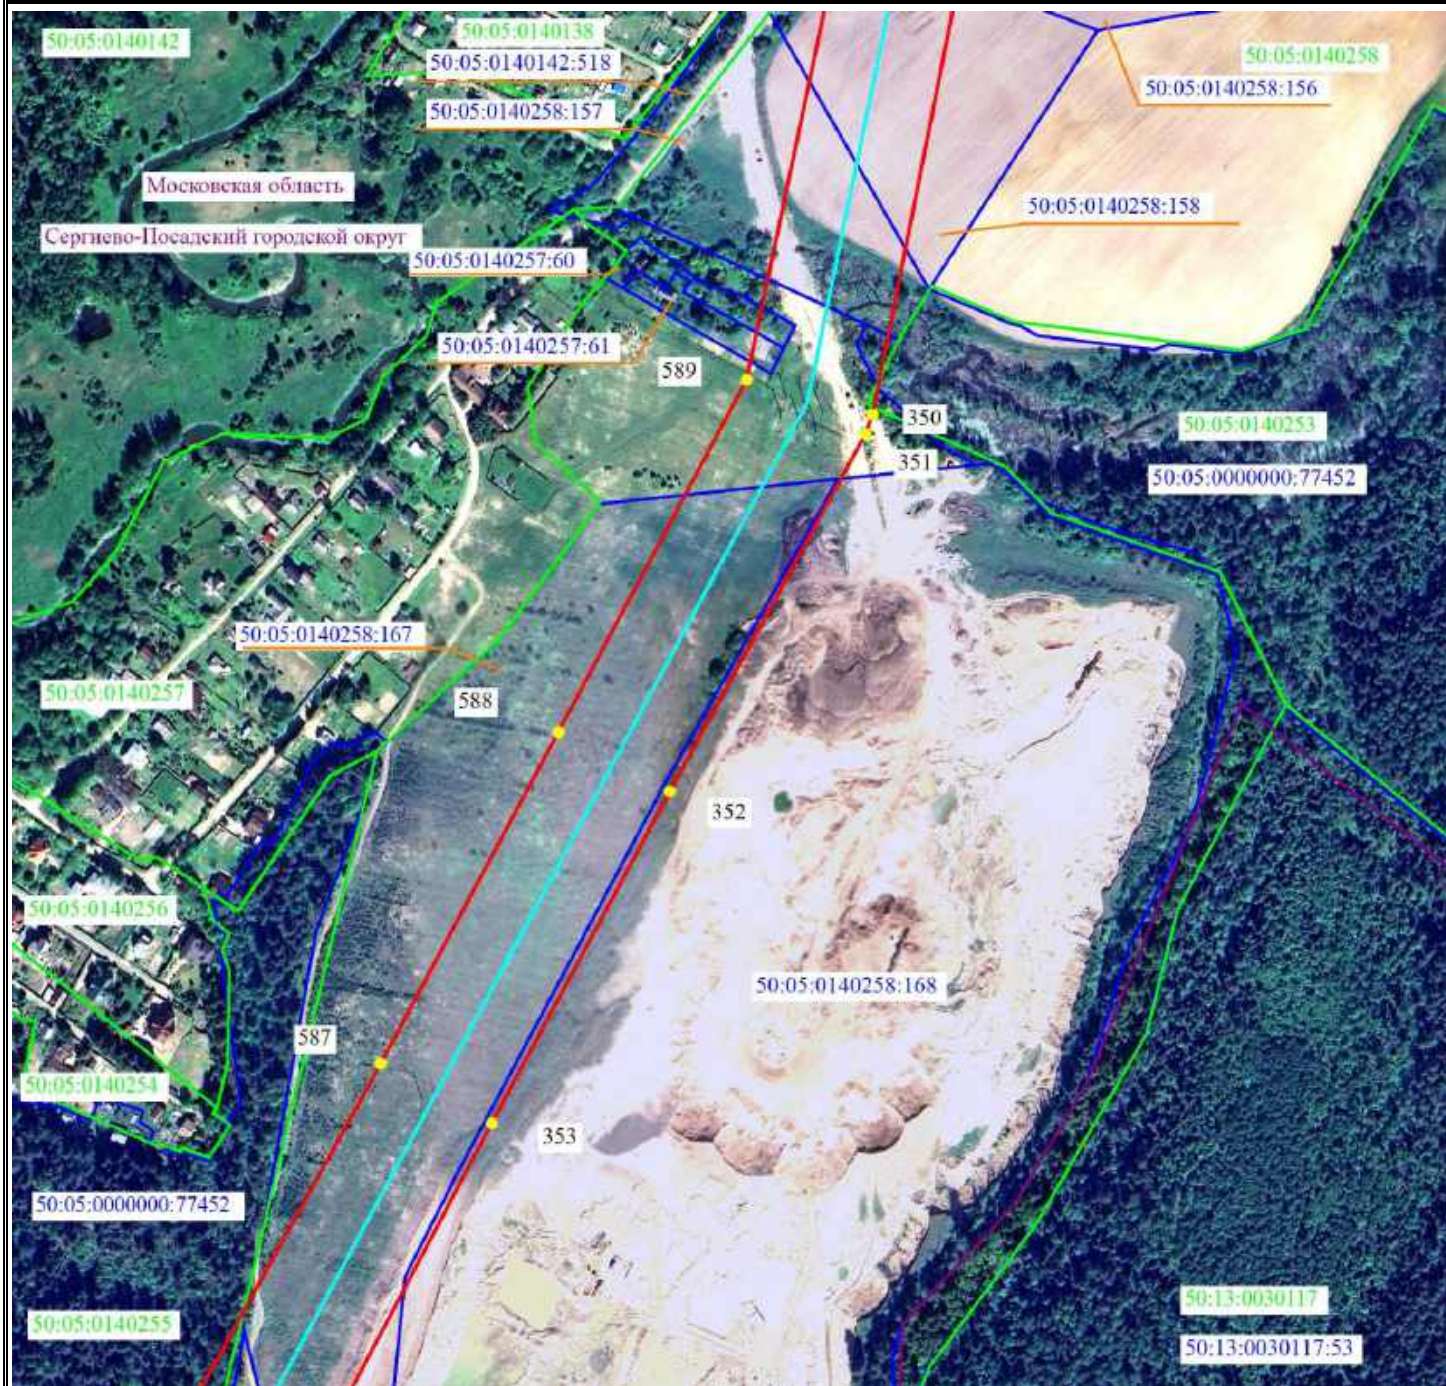

Масштаб 1:5000




Используемые условные знаки и обозначения

- 2 - проектные границы публичного сервитута и характерные точки
- - установленные границы административно-территориальных образований
- - ось существующей ВЛ
- 50:04:0140109:53 - границы и кадастровые номера земельных участков, в отношении которых испрашивается публичный сервитут
- 50:00:0000000 - границы и номера кадастровых кварталов
- Московская область - наименование административно-территориальных образований



Подпись / О.С. Мацагора Дата «17» января 2025 г.
Место для оттиска печати (при наличии) лица, составившего описание местоположения границ публичного сервитута

Схема расположения границ публичного сервитута

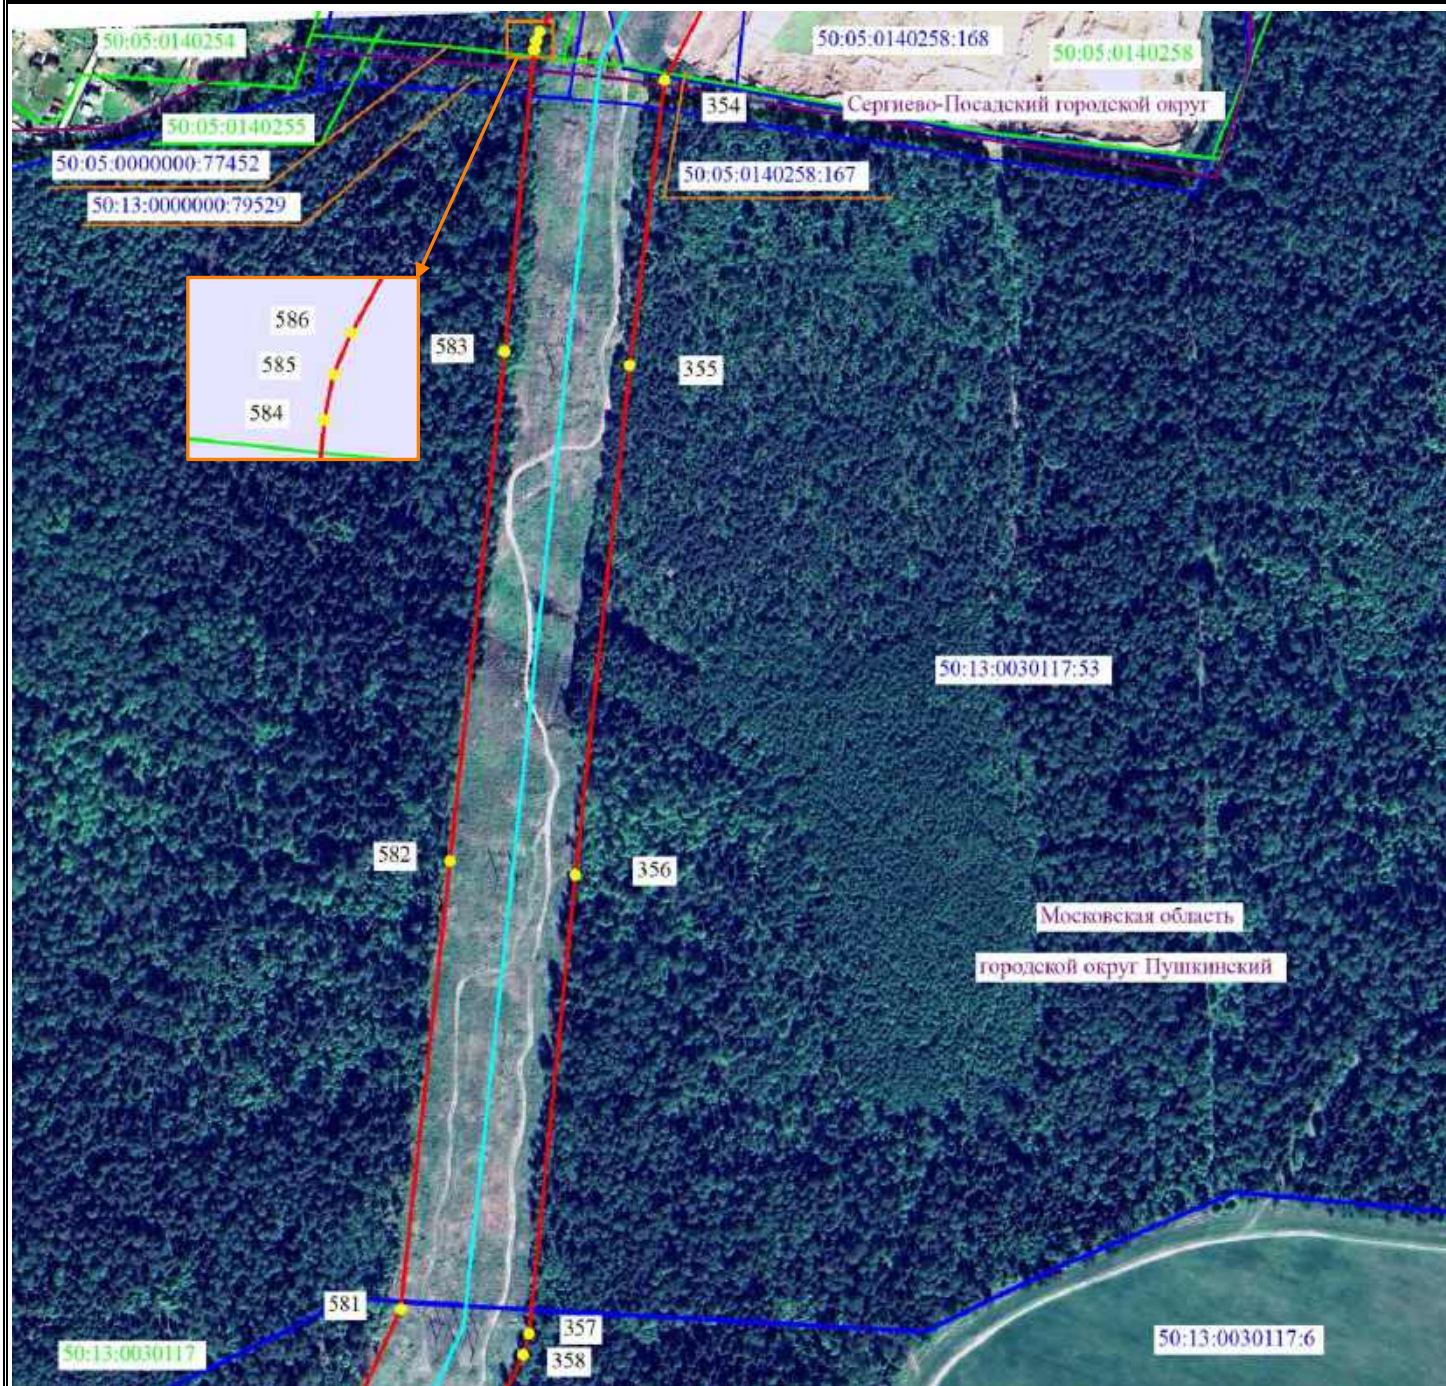

Масштаб 1:5000




Используемые условные знаки и обозначения

- 2 - проектные границы публичного сервитута и характерные точки
- - установленные границы административно-территориальных образований
- - ось существующей ВЛ
- 50:04:0140109:53 - границы и кадастровые номера земельных участков, в отношении которых испрашивается публичный сервитут
- 50:00:0000000 - границы и номера кадастровых кварталов
- Московская область - наименование административно-территориальных образований



Подпись / О.С. Мацагора Дата «17» января 2025 г.
Место для оттиска печати (при наличии) лица, составившего описание местоположения границ публичного сервитута

Схема расположения границ публичного сервитута

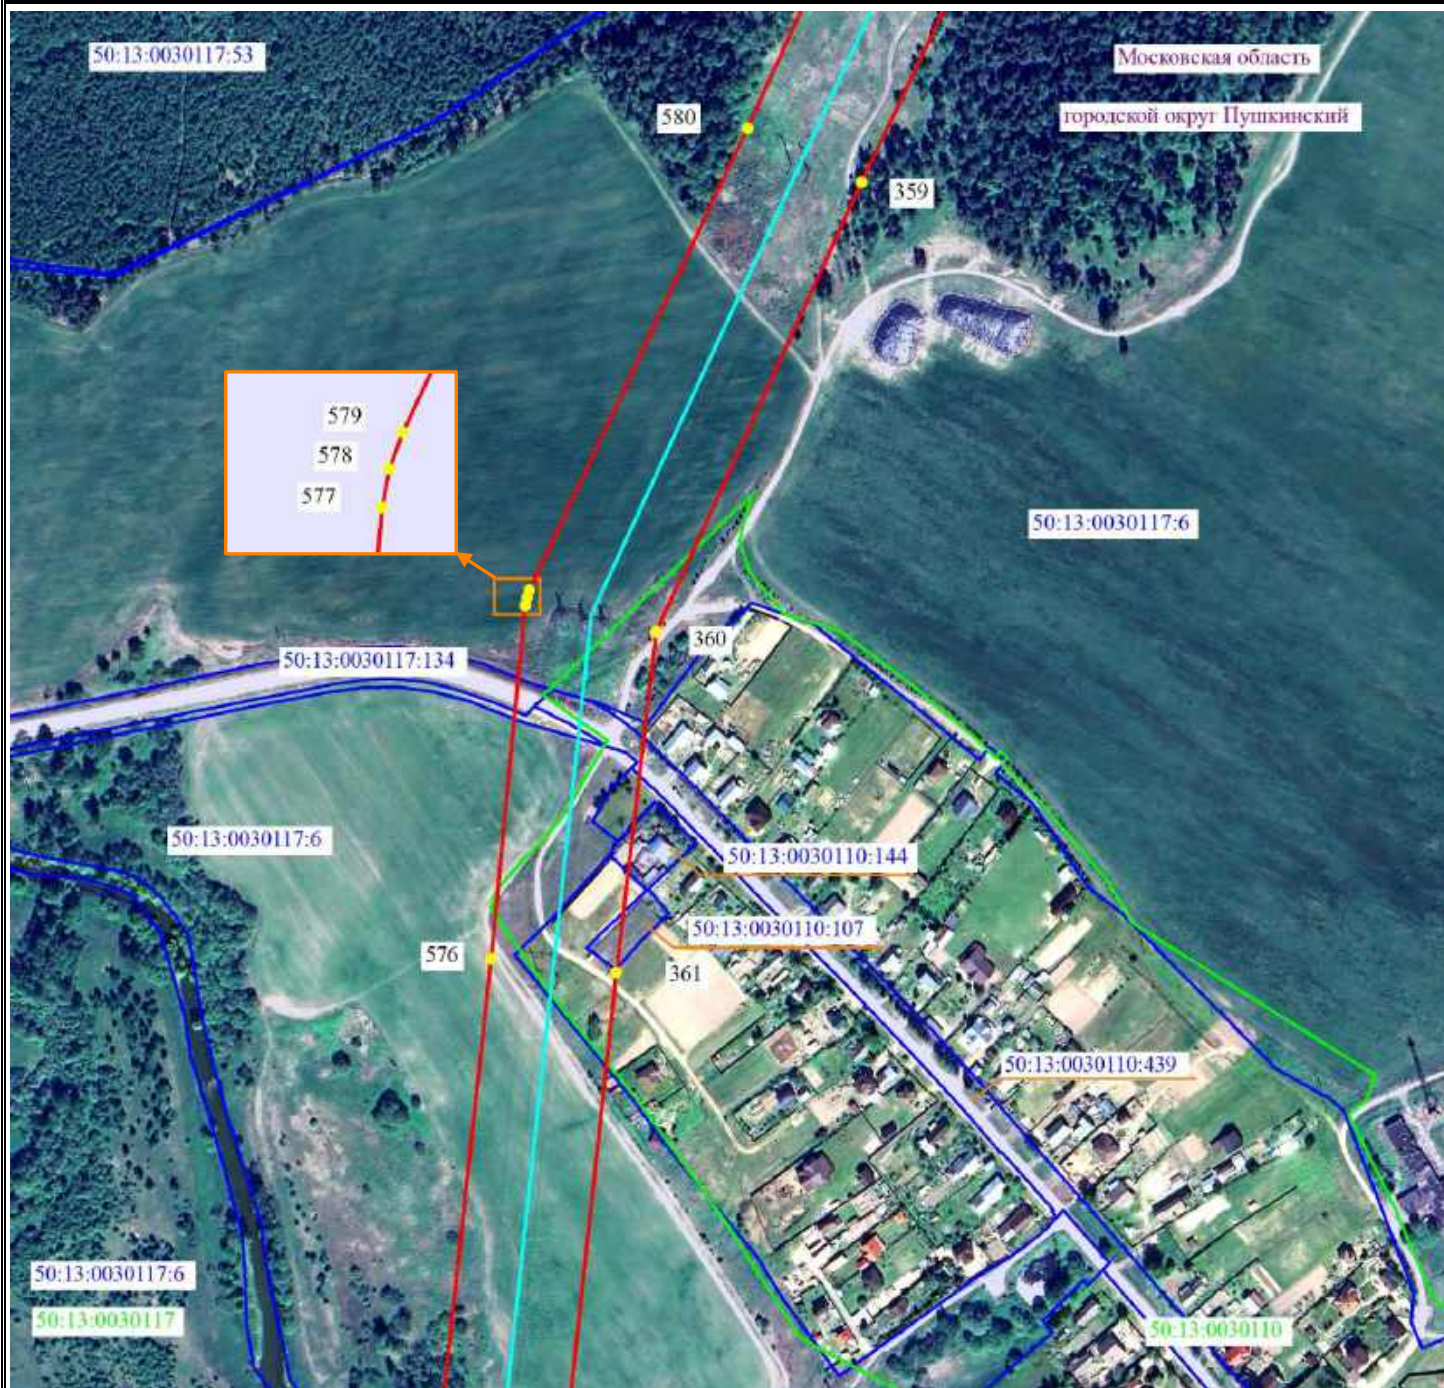

Масштаб 1:5000



Используемые условные знаки и обозначения

- 2 - проектные границы публичного сервитута и характерные точки
- - установленные границы административно-территориальных образований
- - ось существующей ВЛ
- ▬ 50:04:0140109:53 - границы и кадастровые номера земельных участков, в отношении которых испрашивается публичный сервитут
- ▬ 50:00:0000000 - границы и номера кадастровых кварталов
- Московская область - наименование административно-территориальных образований



Подпись / О.С. Мацагора Дата «17» января 2025 г.
 Место для оттиска печати (при наличии) лица, составившего описание местоположения границ публичного сервитута

Схема расположения границ публичного сервитута



Масштаб 1:5000



Используемые условные знаки и обозначения

- 2 - проектные границы публичного сервитута и характерные точки
- - установленные границы административно-территориальных образований
- - ось существующей ВЛ
- 50:04:0140109:53 - границы и кадастровые номера земельных участков, в отношении которых испрашивается публичный сервитут
- 50:00:0000000 - границы и номера кадастровых кварталов
- Московская область - наименование административно-территориальных образований



Подпись / О.С. Мацагора Дата «17» января 2025 г.
Место для оттиска печати (при наличии) лица, составившего описание местоположения границ публичного сервитута

Схема расположения границ публичного сервитута



Масштаб 1:5000



Используемые условные знаки и обозначения

- 2 - проектные границы публичного сервитута и характерные точки
- - установленные границы административно-территориальных образований
- - ось существующей ВЛ
- ▬ 50:04:0140109:53 - границы и кадастровые номера земельных участков, в отношении которых испрашивается публичный сервитут
- ▬ 50:00:0000000 - границы и номера кадастровых кварталов
- Московская область - наименование административно-территориальных образований



Подпись / О.С. Мацагора Дата «17» января 2025 г.
Место для оттиска печати (при наличии) лица, составившего описание местоположения границ публичного сервитута

Схема расположения границ публичного сервитута



Масштаб 1:5000



Используемые условные знаки и обозначения

- 2 - проектные границы публичного сервитута и характерные точки
- - установленные границы административно-территориальных образований
- - ось существующей ВЛ
- ▭ 50:04:0140109:53 - границы и кадастровые номера земельных участков, в отношении которых испрашивается публичный сервитут
- 50:00:0000000 - границы и номера кадастровых кварталов
- Московская область - наименование административно-территориальных образований



Подпись _____ / О.С. Мацагора Дата «17» января 2025 г.
 Место для оттиска печати (при наличии) лица, составившего описание местоположения границ публичного сервитута

Схема расположения границ публичного сервитута



Масштаб 1:5000



Используемые условные знаки и обозначения

- ● 2 - проектные границы публичного сервитута и характерные точки
- - установленные границы административно-территориальных образований
- - ось существующей ВЛ
- 50:04:0140109:53 - границы и кадастровые номера земельных участков, в отношении которых испрашивается публичный сервитут
- 50:00:0000000 - границы и номера кадастровых кварталов
- Московская область - наименование административно-территориальных образований



Подпись / О.С. Мацагора Дата «17» января 2025 г.
Место для оттиска печати (при наличии) лица, составившего описание местоположения границ публичного сервитута

Схема расположения границ публичного сервитута



Масштаб 1:5000




Используемые условные знаки и обозначения

- ● 2 - проектные границы публичного сервитута и характерные точки
- - установленные границы административно-территориальных образований
- - ось существующей ВЛ
- 50:04:0140109:53 - границы и кадастровые номера земельных участков, в отношении которых испрашивается публичный сервитут
- 50:00:0000000 - границы и номера кадастровых кварталов
- Московская область - наименование административно-территориальных образований



Подпись / О.С. Мацагора Дата «17» января 2025 г.
 Место для оттиска печати (при наличии) лица, составившего описание местоположения границ публичного сервитута

Схема расположения границ публичного сервитута

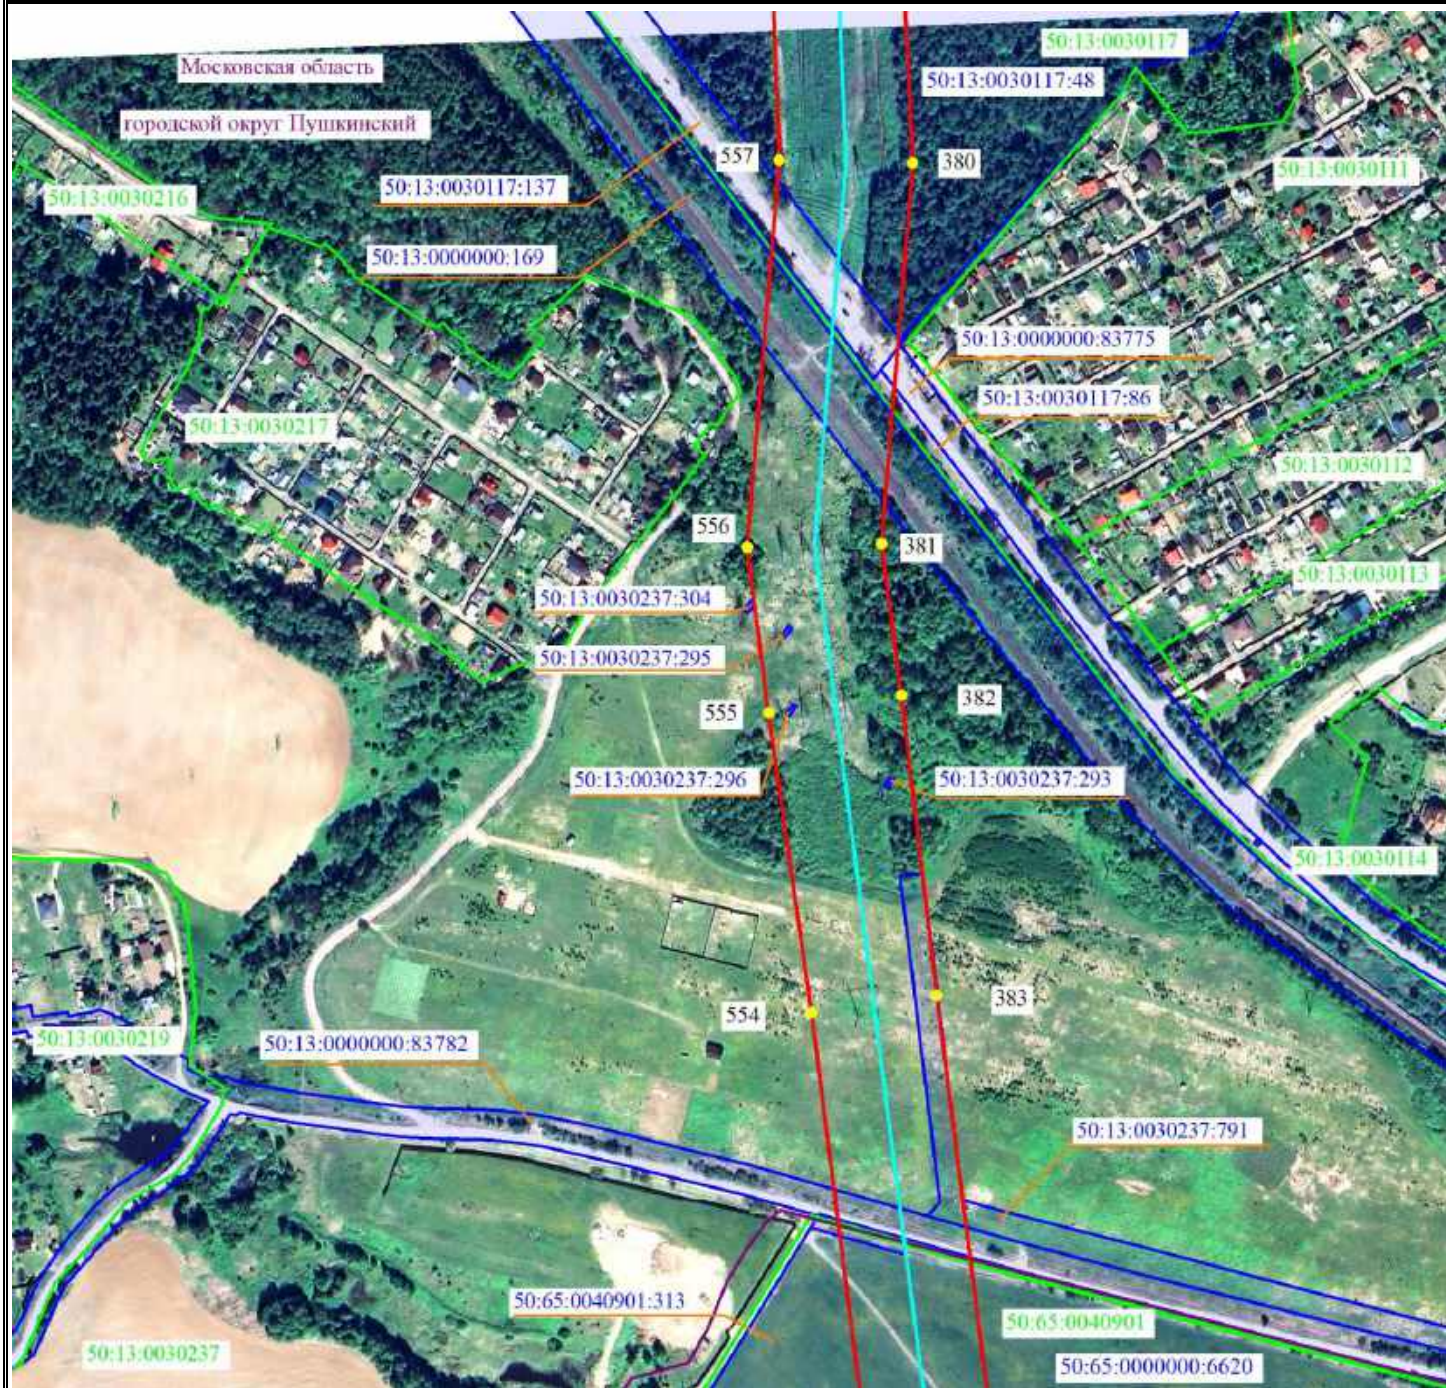

Масштаб 1:5000



Используемые условные знаки и обозначения

- 2 - проектные границы публичного сервитута и характерные точки
- - установленные границы административно-территориальных образований
- - ось существующей ВЛ
- 50:04:0140109:53 - границы и кадастровые номера земельных участков, в отношении которых испрашивается публичный сервитут
- 50:00:0000000 - границы и номера кадастровых кварталов
- Московская область - наименование административно-территориальных образований



Подпись / О.С. Мацагора Дата «17» января 2025 г.
 Место для оттиска печати (при наличии) лица, составившего описание местоположения границ публичного сервитута

Схема расположения границ публичного сервитута



Масштаб 1:5000



Используемые условные знаки и обозначения

- 2 - проектные границы публичного сервитута и характерные точки
- - установленные границы административно-территориальных образований
- - ось существующей ВЛ
- 50:04:0140109:53 - границы и кадастровые номера земельных участков, в отношении которых испрашивается публичный сервитут
- 50:00:0000000 - границы и номера кадастровых кварталов
- Московская область - наименование административно-территориальных образований



Подпись / О.С. Мацагора Дата «17» января 2025 г.

Место для оттиска печати (при наличии) лица, составившего описание местоположения границ публичного сервитута

Схема расположения границ публичного сервитута



Масштаб 1:5000



Используемые условные знаки и обозначения

- 2 - проектные границы публичного сервитута и характерные точки
- - установленные границы административно-территориальных образований
- - ось существующей ВЛ
- 50:04:0140109:53 - границы и кадастровые номера земельных участков, в отношении которых испрашивается публичный сервитут
- 50:00:0000000 - границы и номера кадастровых кварталов
- Московская область - наименование административно-территориальных образований



Подпись / О.С. Мацагора Дата «17» января 2025 г.
Место для оттиска печати (при наличии) лица, составившего описание местоположения границ публичного сервитута

Схема расположения границ публичного сервитута



Масштаб 1:5000



Используемые условные знаки и обозначения


- ● 2 - проектные границы публичного сервитута и характерные точки
- - установленные границы административно-территориальных образований
- - ось существующей ВЛ
- 50:04:0140109:53 - границы и кадастровые номера земельных участков, в отношении которых испрашивается публичный сервитут
- 50:00:0000000 - границы и номера кадастровых кварталов
- Московская область - наименование административно-территориальных образований



Подпись / О.С. Мацагора Дата «17» января 2025 г.

Место для оттиска печати (при наличии) лица, составившего описание местоположения границ публичного сервитута

Схема расположения границ публичного сервитута

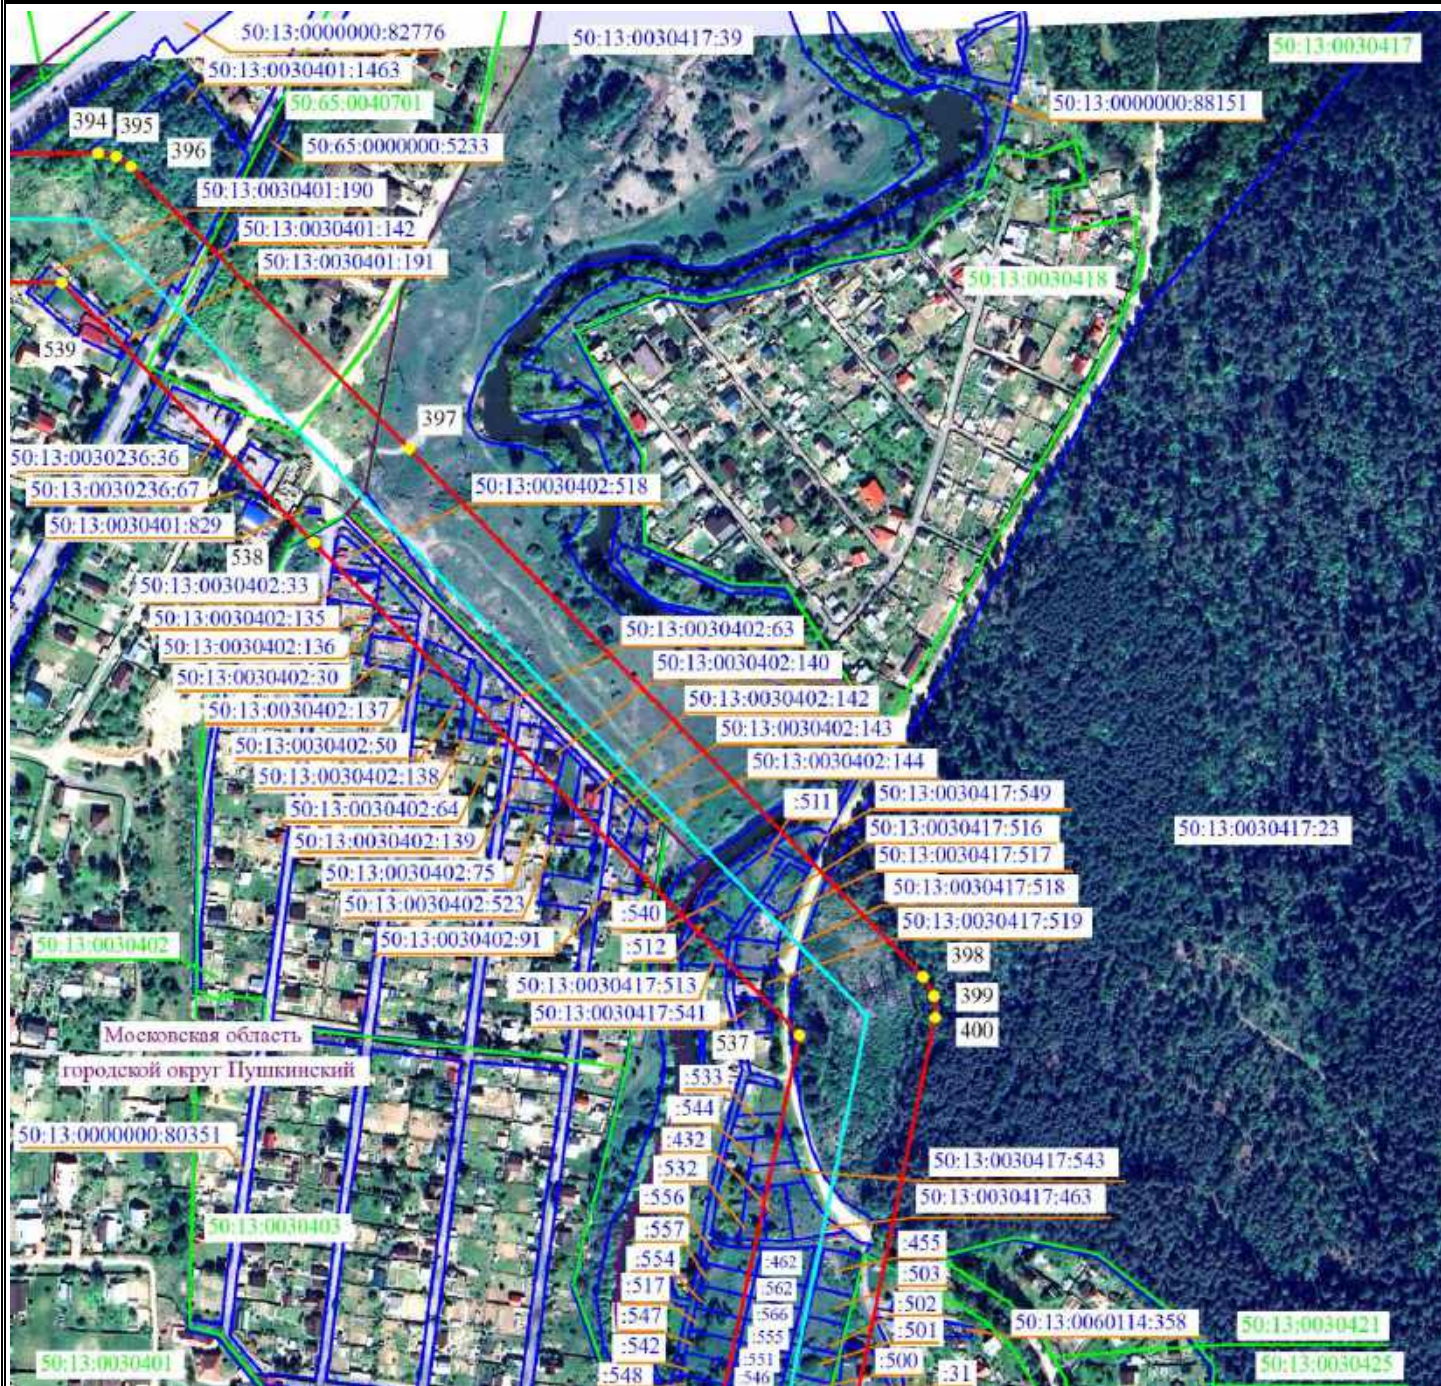

Масштаб 1:5000



Используемые условные знаки и обозначения


- 2 - проектные границы публичного сервитута и характерные точки
- - установленные границы административно-территориальных образований
- - ось существующей ВЛ
- 50:04:0140109:53 - границы и кадастровые номера земельных участков, в отношении которых испрашивается публичный сервитут
- 50:00:0000000 - границы и номера кадастровых кварталов
- Московская область - наименование административно-территориальных образований



Подпись / О.С. Мацагора Дата «17» января 2025 г.

Место для оттиска печати (при наличии) лица, составившего описание местоположения границ публичного сервитута

Схема расположения границ публичного сервитута

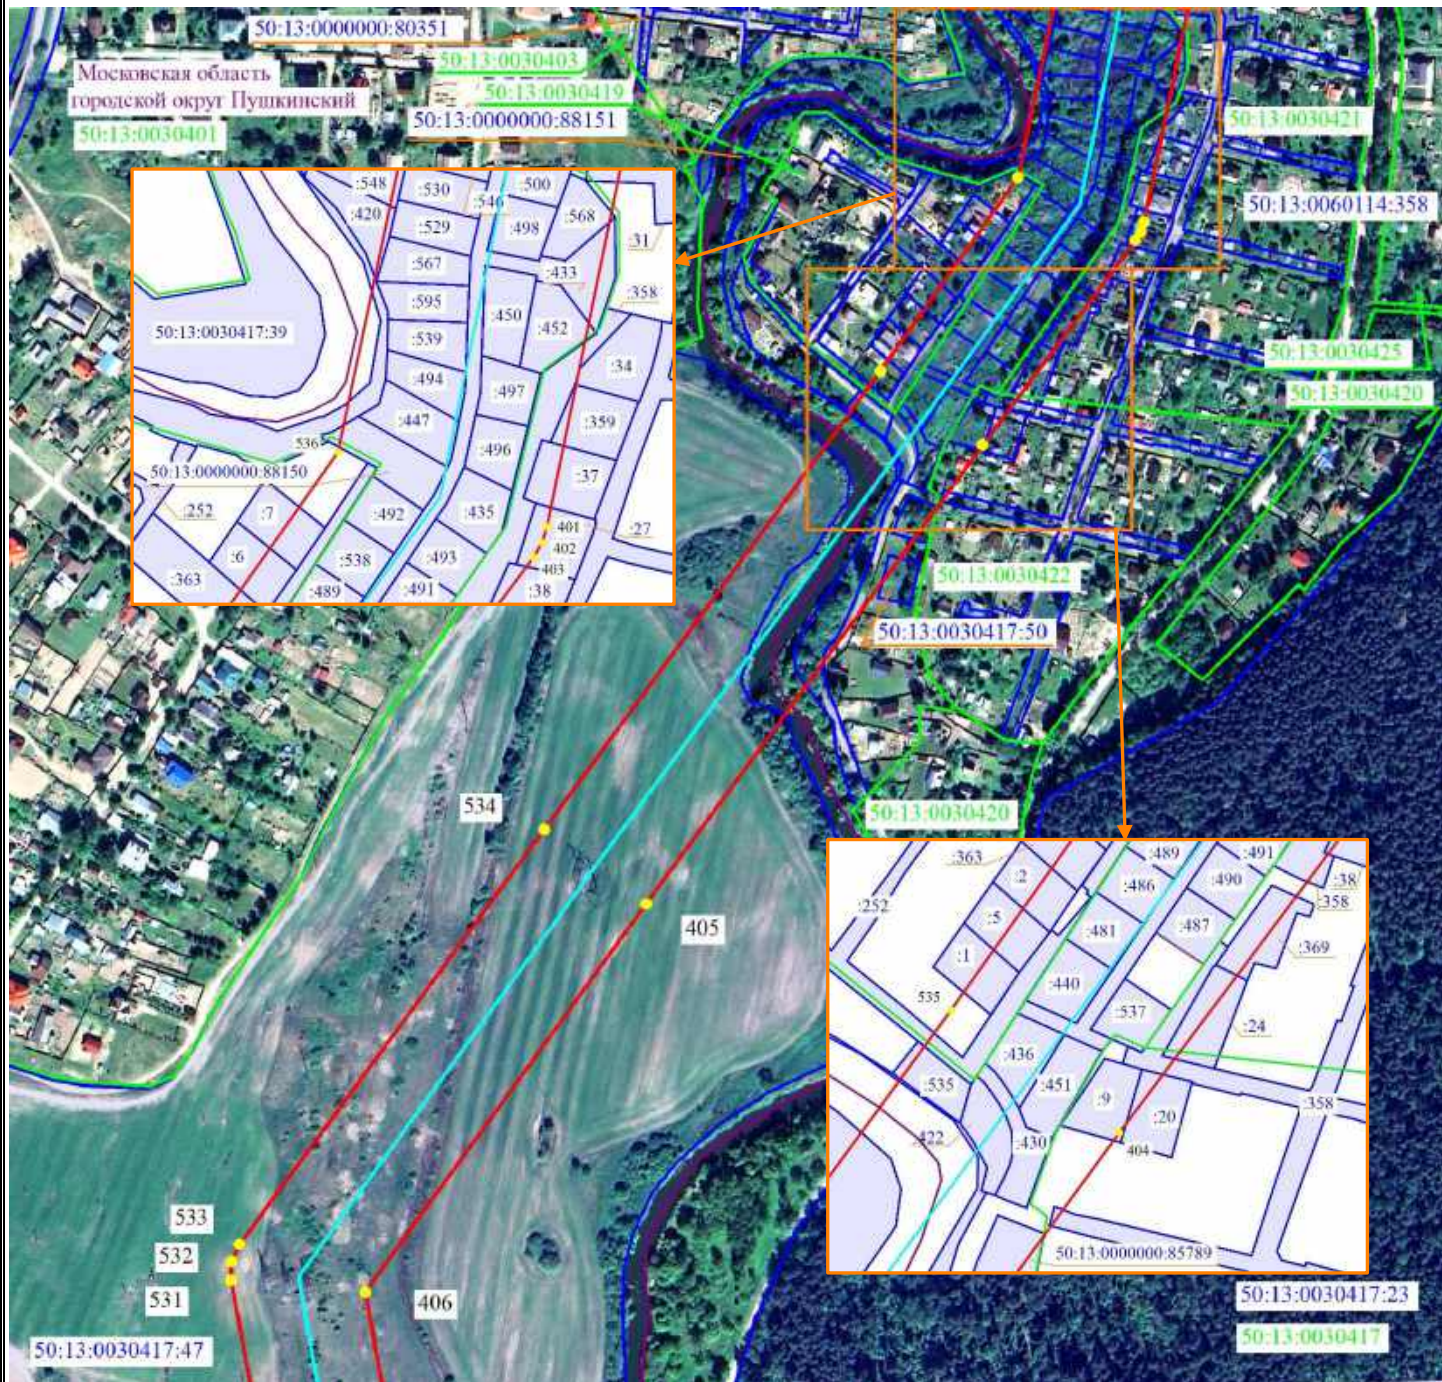

Масштаб 1:5000



Используемые условные знаки и обозначения

- 2 - проектные границы публичного сервитута и характерные точки
 - установленные границы административно-территориальных образований
 - ось существующей ВЛ
 50:04:0140109:53 - границы и кадастровые номера земельных участков,
 в отношении которых испрашивается публичный сервитут
 50:00:0000000 - границы и номера кадастровых кварталов
 Московская область - наименование административно-территориальных образований

Московская область - наименование административно-территориальных образований



Подпись С.Н. Сергеевна / О.С. Мацагора Дата «17» января 2025 г.

Место для оттиска печати (при наличии) лица, составившего описание местоположения границ публичного сервитута

Схема расположения границ публичного сервитута



Масштаб 1:5000




Используемые условные знаки и обозначения

- 2 - проектные границы публичного сервитута и характерные точки
- - установленные границы административно-территориальных образований
- - ось существующей ВЛ
- 50:04:0140109:53 - границы и кадастровые номера земельных участков, в отношении которых испрашивается публичный сервитут
- 50:00:0000000 - границы и номера кадастровых кварталов
- Московская область - наименование административно-территориальных образований



Подпись / О.С. Мацагора Дата «17» января 2025 г.
Место для оттиска печати (при наличии) лица, составившего описание местоположения границ публичного сервитута

Схема расположения границ публичного сервитута

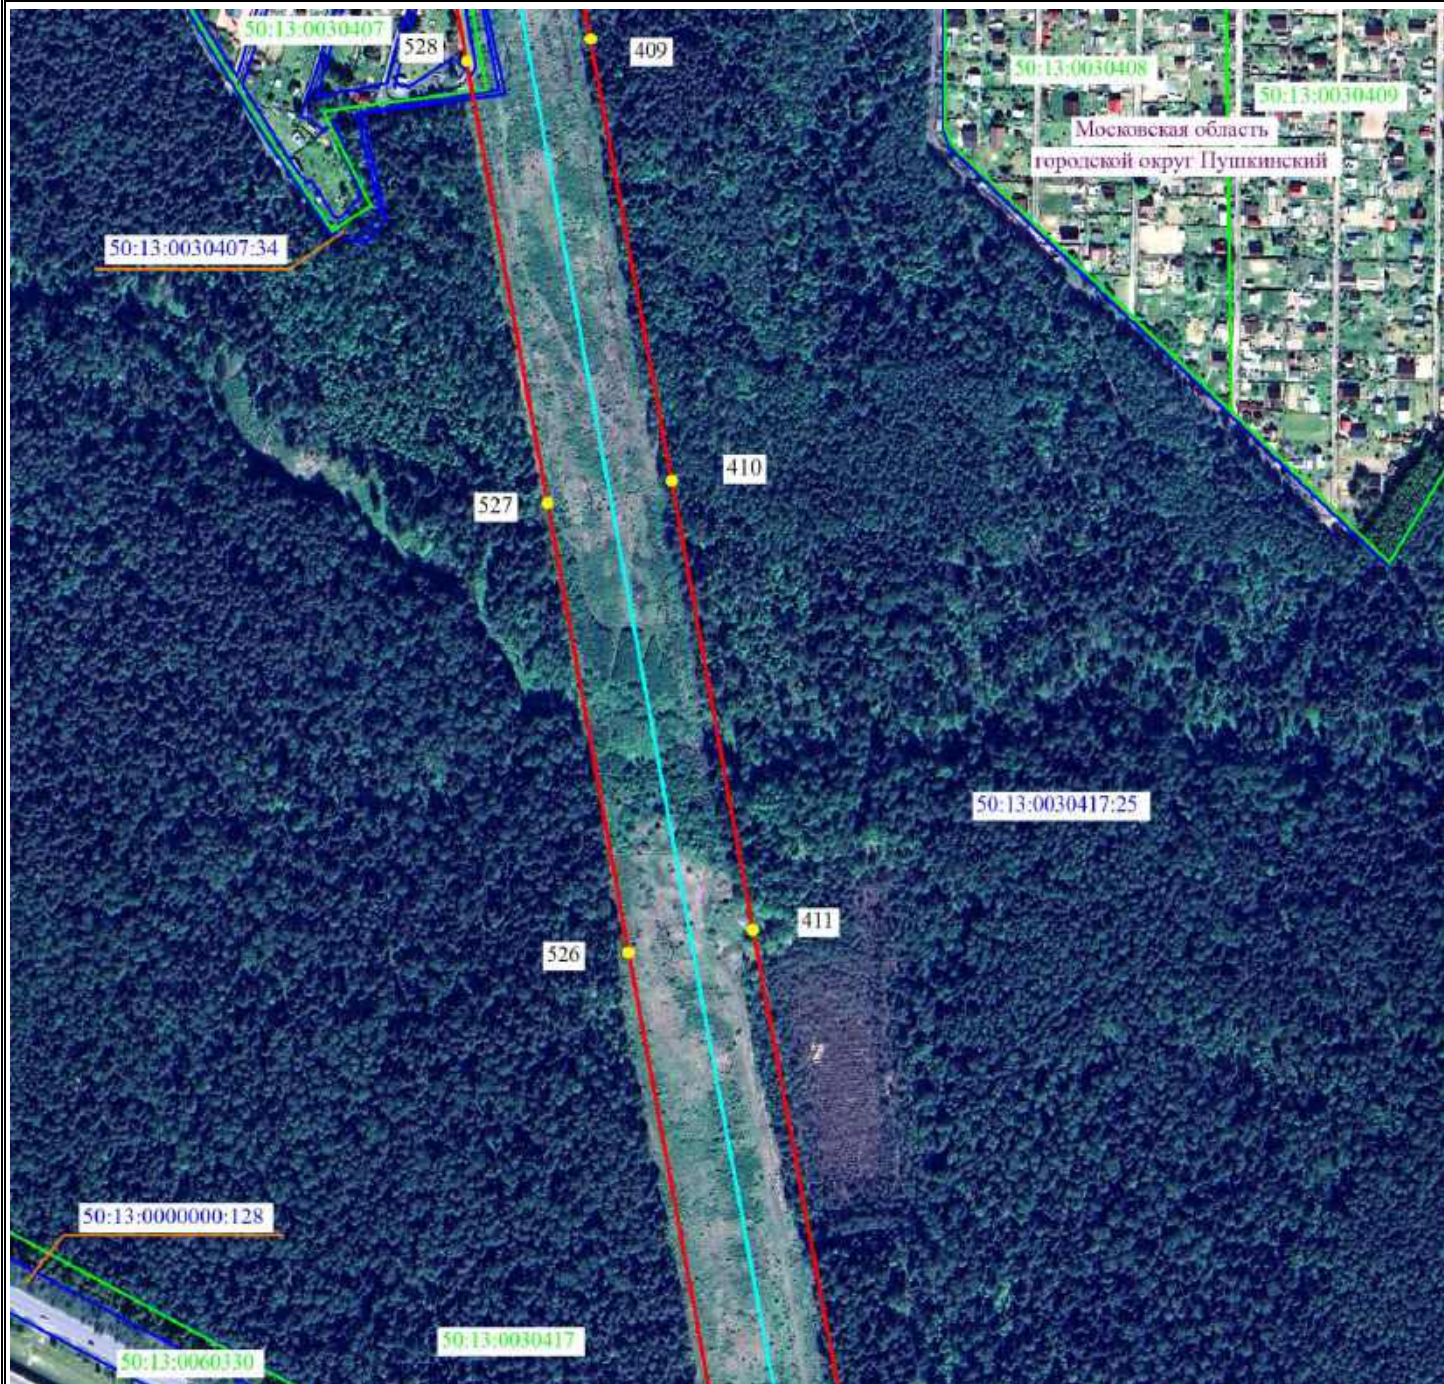

Масштаб 1:5000



Используемые условные знаки и обозначения

- ● 2 - проектные границы публичного сервитута и характерные точки
- - установленные границы административно-территориальных образований
- - ось существующей ВЛ
- 50:04:0140109:53 - границы и кадастровые номера земельных участков, в отношении которых испрашивается публичный сервитут
- 50:00:0000000 - границы и номера кадастровых кварталов
- Московская область - наименование административно-территориальных образований



Подпись / О.С. Мацагора Дата «17» января 2025 г.
Место для оттиска печати (при наличии) лица, составившего описание местоположения границ публичного сервитута

Схема расположения границ публичного сервитута



Масштаб 1:5000



Используемые условные знаки и обозначения

- ● 2 - проектные границы публичного сервитута и характерные точки
- - установленные границы административно-территориальных образований
- - ось существующей ВЛ
- 50:04:0140109:53 - границы и кадастровые номера земельных участков, в отношении которых испрашивается публичный сервитут
- 50:00:0000000 - границы и номера кадастровых кварталов
- Московская область - наименование административно-территориальных образований



Подпись / О.С. Мацагора Дата «17» января 2025 г.

Место для оттиска печати (при наличии) лица, составившего описание местоположения границ публичного сервитута

Схема расположения границ публичного сервитута



Масштаб 1:5000




Используемые условные знаки и обозначения

- ● 2 - проектные границы публичного сервитута и характерные точки
- - установленные границы административно-территориальных образований
- - ось существующей ВЛ
- 50:04:0140109:53 - границы и кадастровые номера земельных участков, в отношении которых испрашивается публичный сервитут
- 50:00:0000000 - границы и номера кадастровых кварталов
- Московская область - наименование административно-территориальных образований



Подпись / О.С. Мацагора Дата «17» января 2025 г.
Место для оттиска печати (при наличии) лица, составившего описание местоположения границ публичного сервитута

Схема расположения границ публичного сервитута

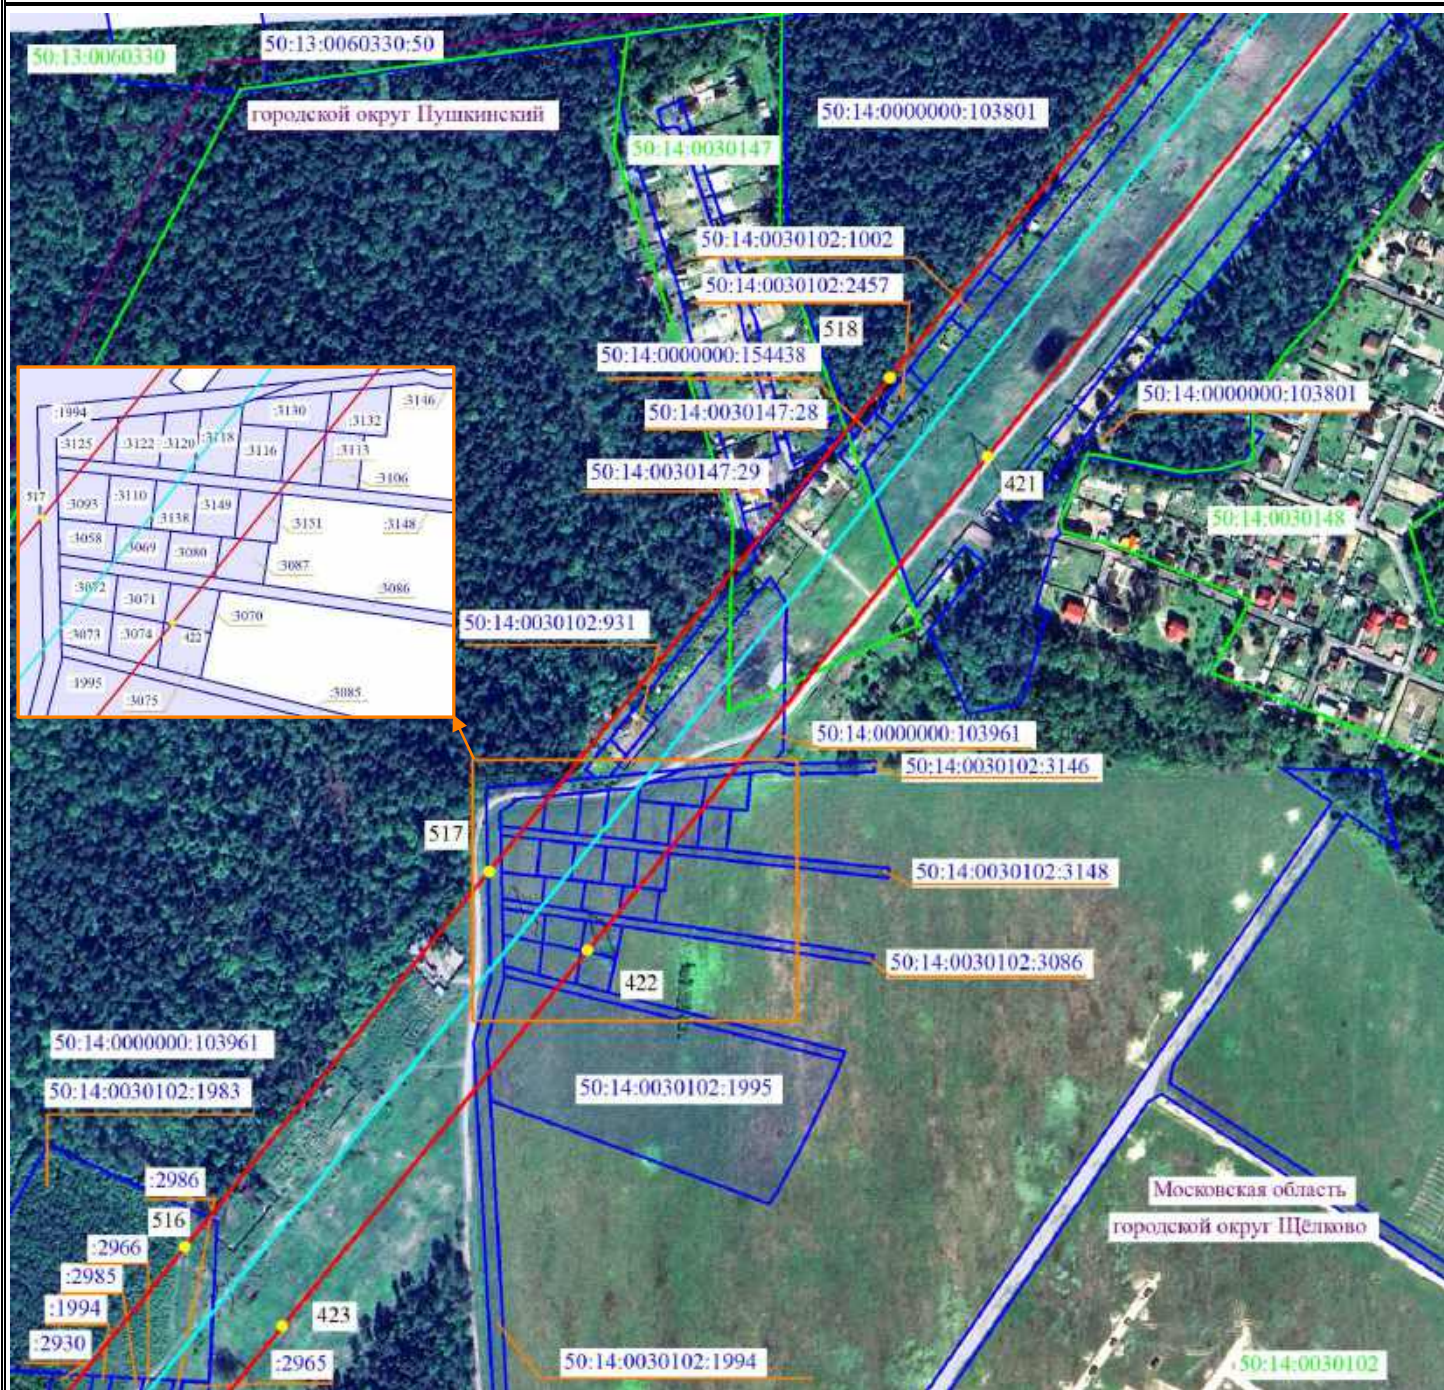

Масштаб 1:5000




Используемые условные знаки и обозначения

- 2 - проектные границы публичного сервитута и характерные точки
- - установленные границы административно-территориальных образований
- - ось существующей ВЛ
- 50:04:0140109:53 - границы и кадастровые номера земельных участков, в отношении которых испрашивается публичный сервитут
- 50:00:0000000 - границы и номера кадастровых кварталов
- Московская область - наименование административно-территориальных образований



Подпись / О.С. Мацагора Дата «17» января 2025 г.
Место для оттиска печати (при наличии) лица, составившего описание местоположения границ публичного сервитута

Схема расположения границ публичного сервитута

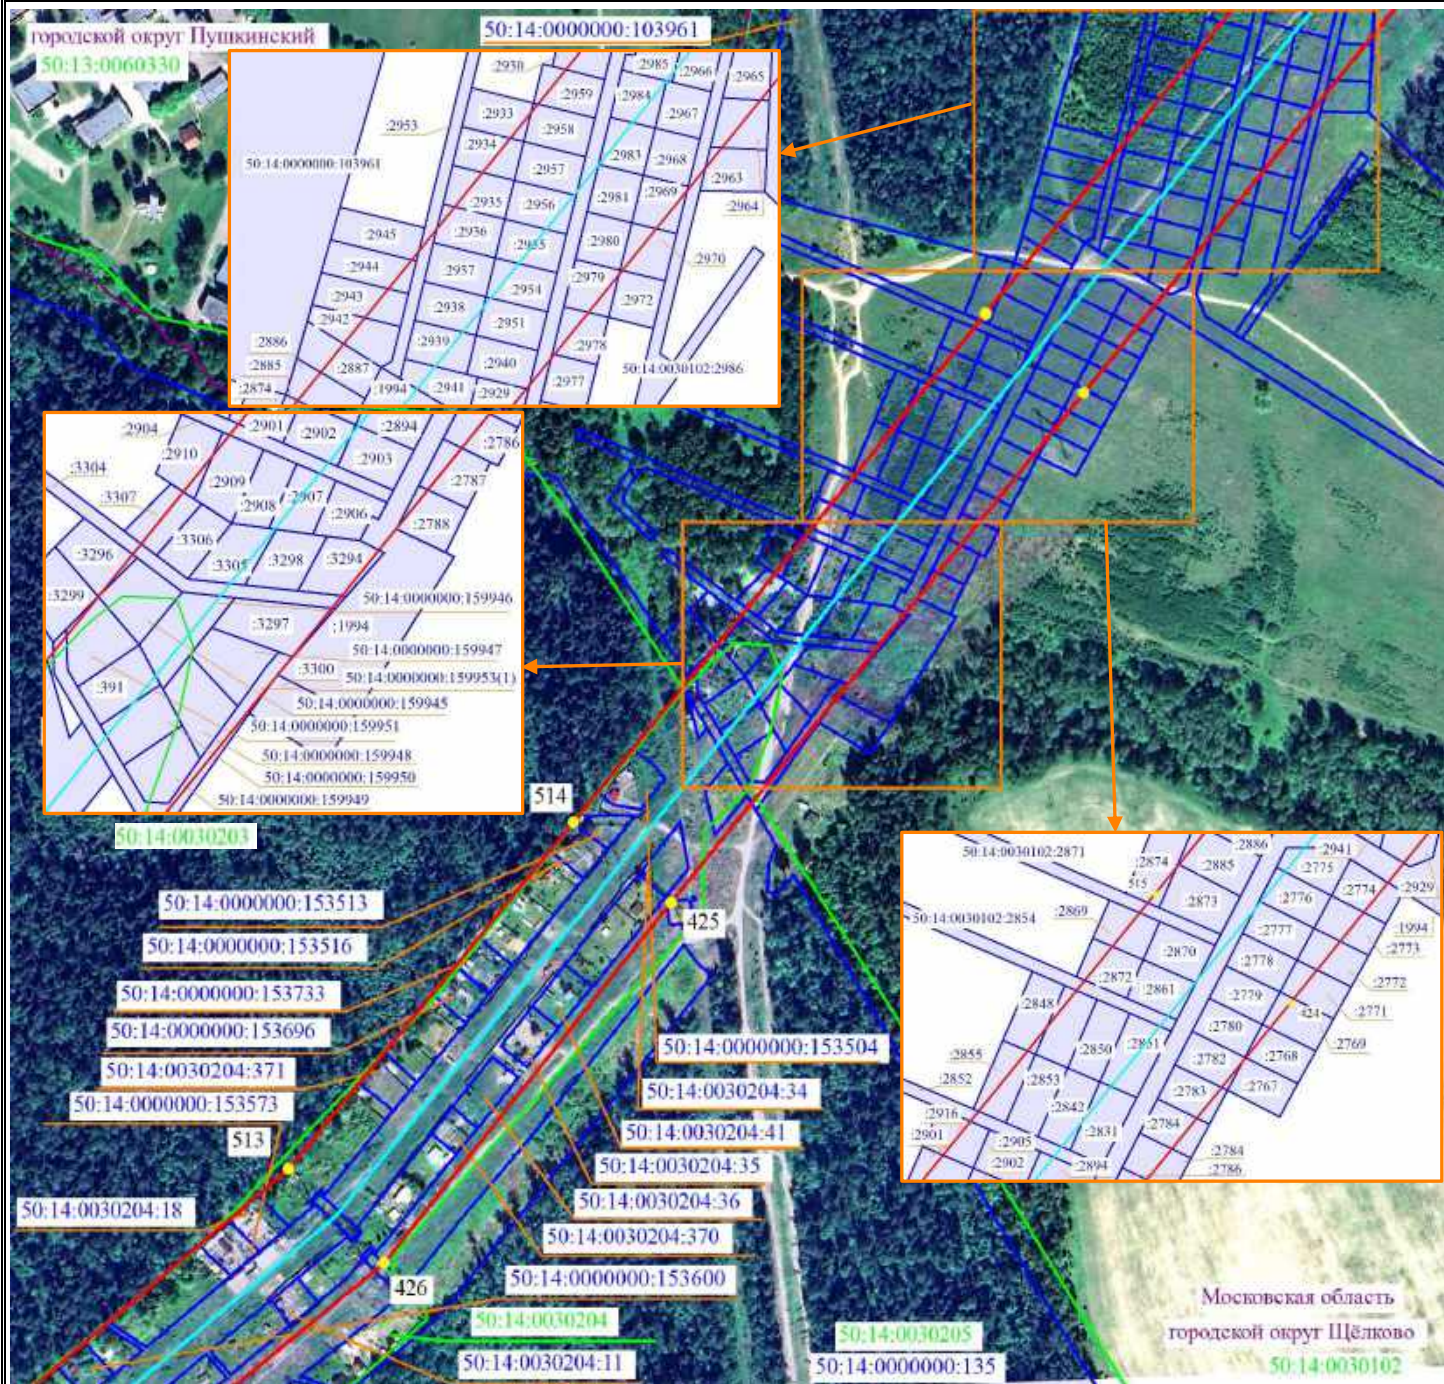

Масштаб 1:5000



Используемые условные знаки и обозначения


- 2 - проектные границы публичного сервитута и характерные точки
- - установленные границы административно-территориальных образований
- - ось существующей ВЛ
- 50:04:0140109:53 - границы и кадастровые номера земельных участков, в отношении которых испрашивается публичный сервитут
- 50:00:0000000 - границы и номера кадастровых кварталов
- Московская область - наименование административно-территориальных образований



Подпись / О.С. Мацагора Дата «17» января 2025 г.

Место для оттиска печати (при наличии) лица, составившего описание местоположения границ публичного сервитута

Схема расположения границ публичного сервитута

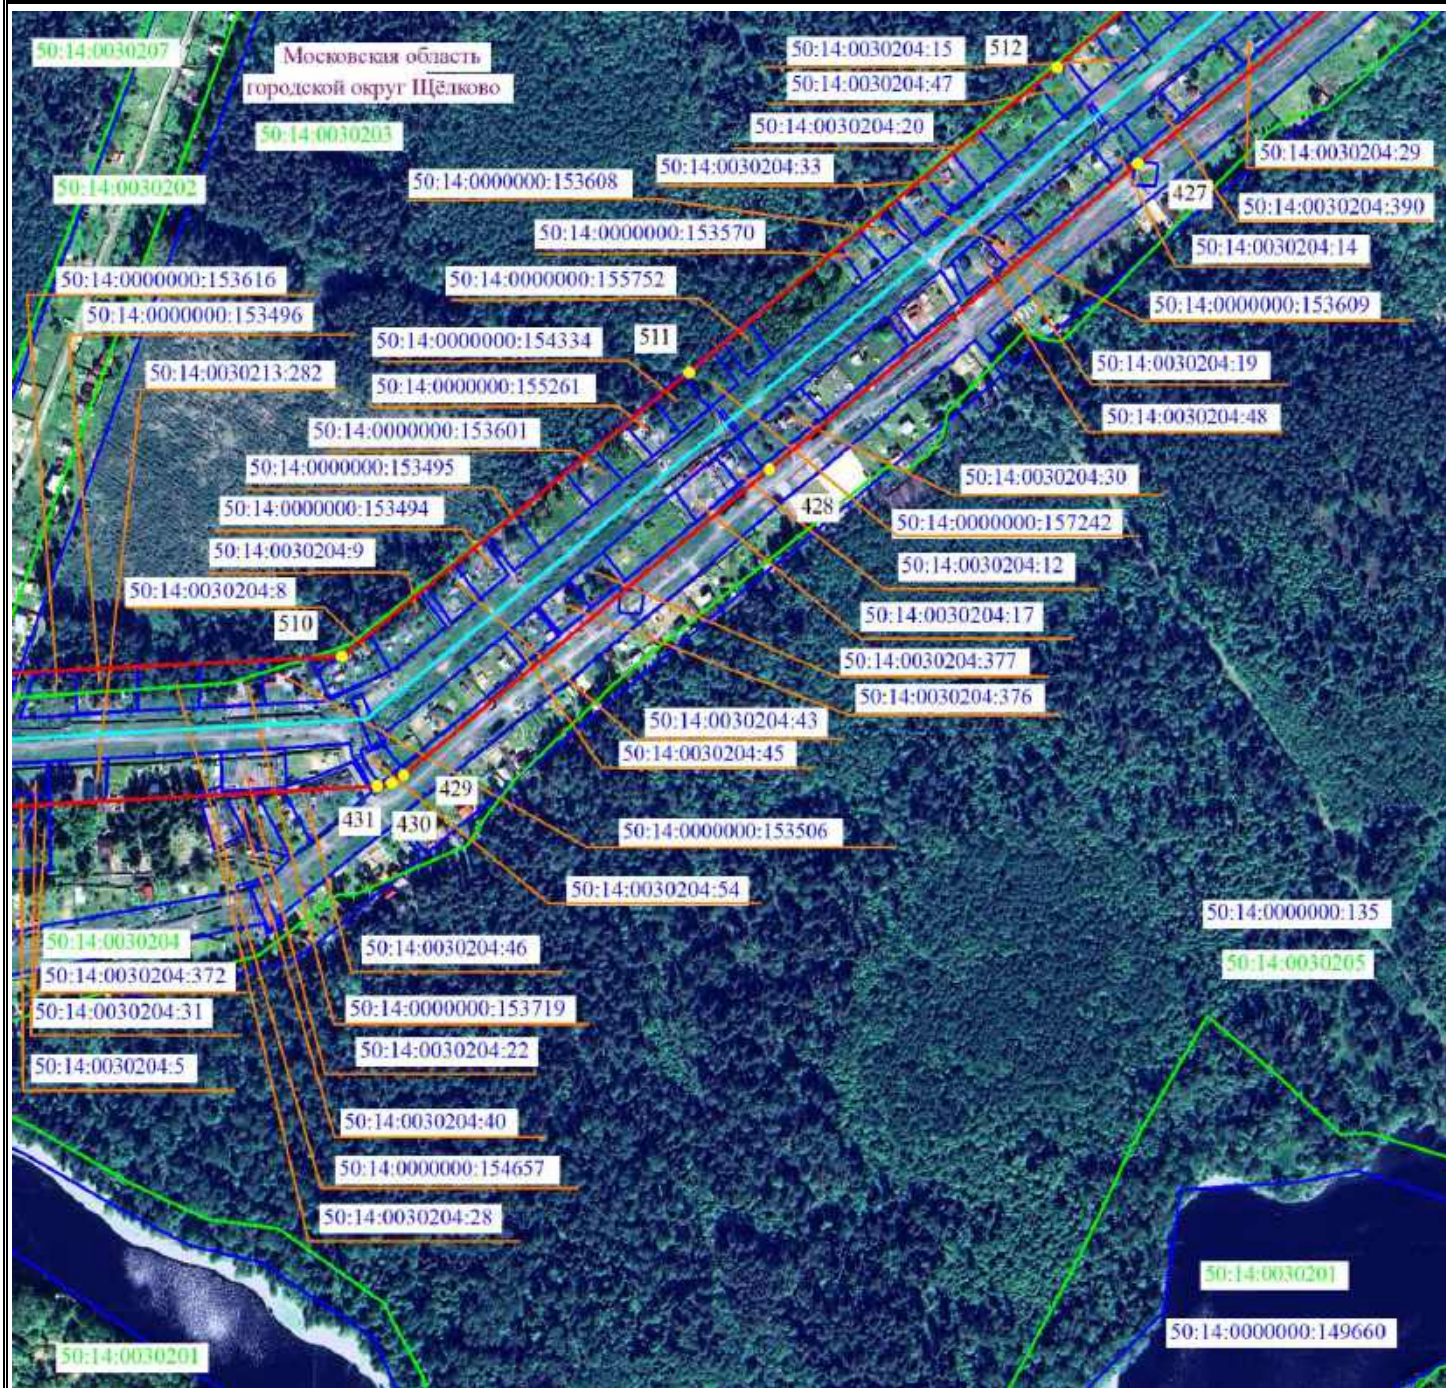

Масштаб 1:5000



Используемые условные знаки и обозначения

- ● 2 - проектные границы публичного сервитута и характерные точки
- - установленные границы административно-территориальных образований
- - ось существующей ВЛ
- 50:04:0140109:53 - границы и кадастровые номера земельных участков, в отношении которых испрашивается публичный сервитут
- 50:00:0000000 - границы и номера кадастровых кварталов
- Московская область - наименование административно-территориальных образований



Подпись / О.С. Мацагора Дата «17» января 2025 г.
 Место для оттиска печати (при наличии) лица, составившего описание местоположения границ публичного сервитута

Схема расположения границ публичного сервитута



Масштаб 1:5000

Используемые условные знаки и обозначения

- 2 - проектные границы публичного сервитута и характерные точки
 - установленные границы административно-территориальных образований
 - ось существующей ВЛ
 50:04:0140109:53 - границы и кадастровые номера земельных участков,
 в отношении которых испрашивается публичный сервитут
 50:00:0000000 - границы и номера кадастровых кварталов
 Московская область - наименование административно-территориальных образований


Московская область - наименование административно-территориальных образований



Подпись С.И. Сергеевна / О.С. Мацагора Дата «17» января 2025 г.

Место для оттиска печати (при наличии) лица, составившего описание местоположения границ публичного сервитута

Схема расположения границ публичного сервитута

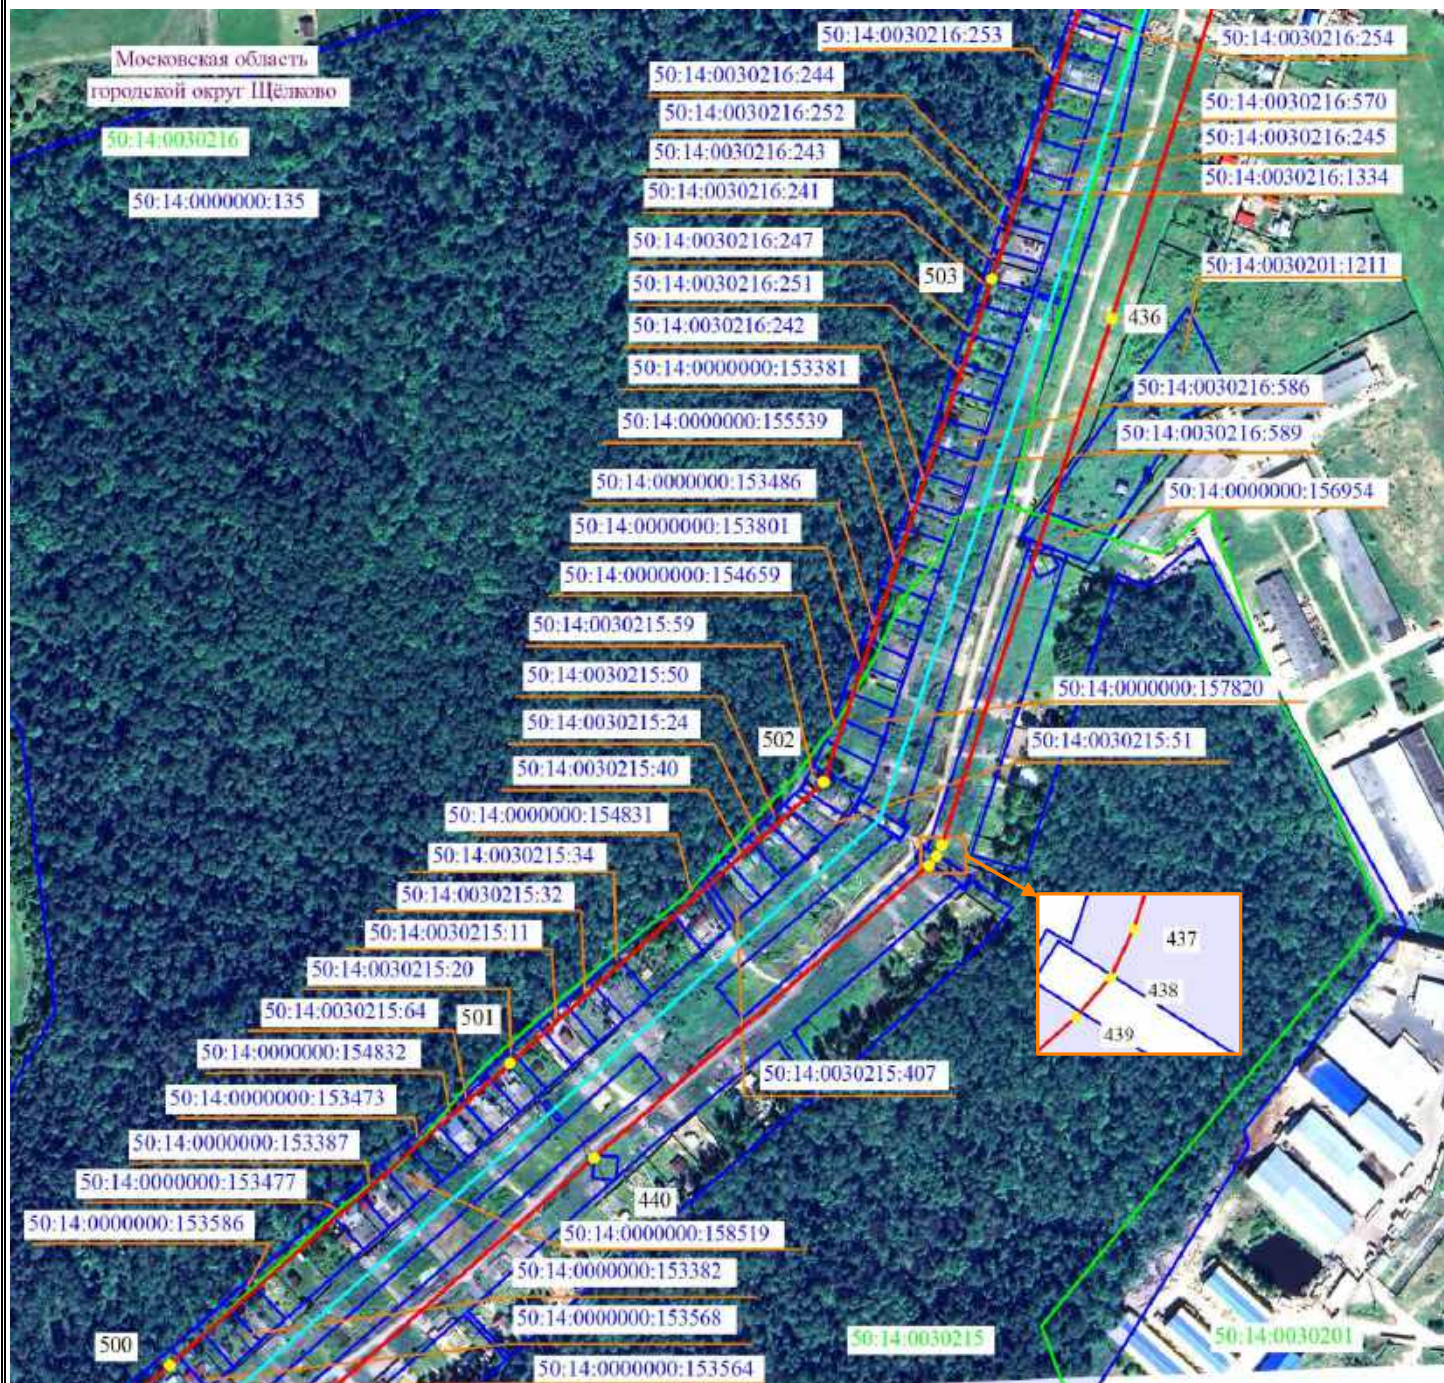

Масштаб 1:5000



Используемые условные знаки и обозначения


- ● 2 - проектные границы публичного сервитута и характерные точки
- - установленные границы административно-территориальных образований
- - ось существующей ВЛ
- 50:04:0140109:53 - границы и кадастровые номера земельных участков, в отношении которых испрашивается публичный сервитут
- 50:00:0000000 - границы и номера кадастровых кварталов
- Московская область - наименование административно-территориальных образований

Подпись / О.С. Мацагора Дата «17» января 2025 г.

Место для оттиска печати (при наличии) лица, составившего описание местоположения границ публичного сервитута



Схема расположения границ публичного сервитута

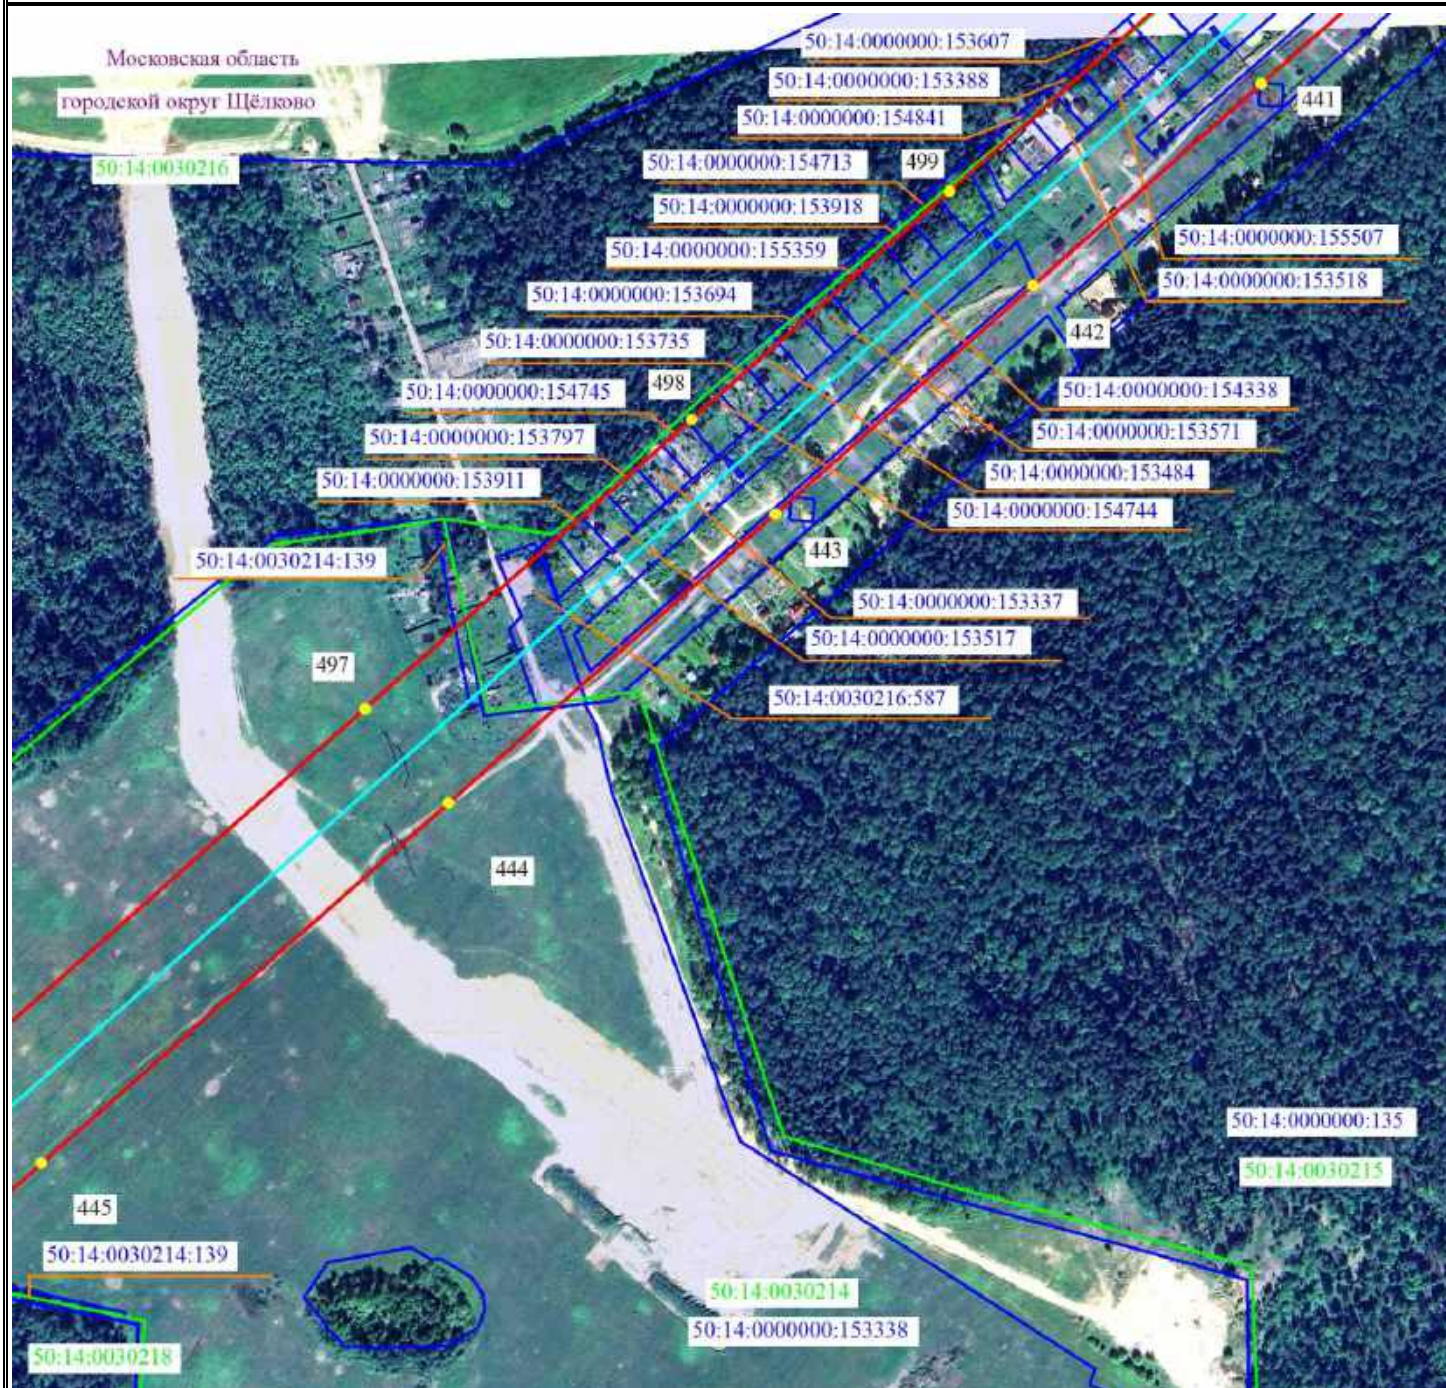

Масштаб 1:5000



Используемые условные знаки и обозначения

- 2 - проектные границы публичного сервитута и характерные точки
- - установленные границы административно-территориальных образований
- - ось существующей ВЛ
- 50:04:0140109:53 - границы и кадастровые номера земельных участков, в отношении которых испрашивается публичный сервитут
- 50:00:0000000 - границы и номера кадастровых кварталов
- Московская область - наименование административно-территориальных образований



Подпись / О.С. Мацагора Дата «17» января 2025 г.
Место для оттиска печати (при наличии) лица, составившего описание местоположения границ публичного сервитута

Схема расположения границ публичного сервитута



Масштаб 1:5000

Используемые условные знаки и обозначения

- 2 - проектные границы публичного сервитута и характерные точки
- - установленные границы административно-территориальных образований
- - ось существующей ВЛ
- 50:04:0140109:53 - границы и кадастровые номера земельных участков, в отношении которых испрашивается публичный сервитут
- 50:00:0000000 - границы и номера кадастровых кварталов
- Московская область - наименование административно-территориальных образований


Подпись / О.С. Мацагора Дата «17» января 2025 г.

Место для оттиска печати (при наличии) лица, составившего описание местоположения границ публичного сервитута

Выписка 119 из 124



Схема расположения границ публичного сервитута

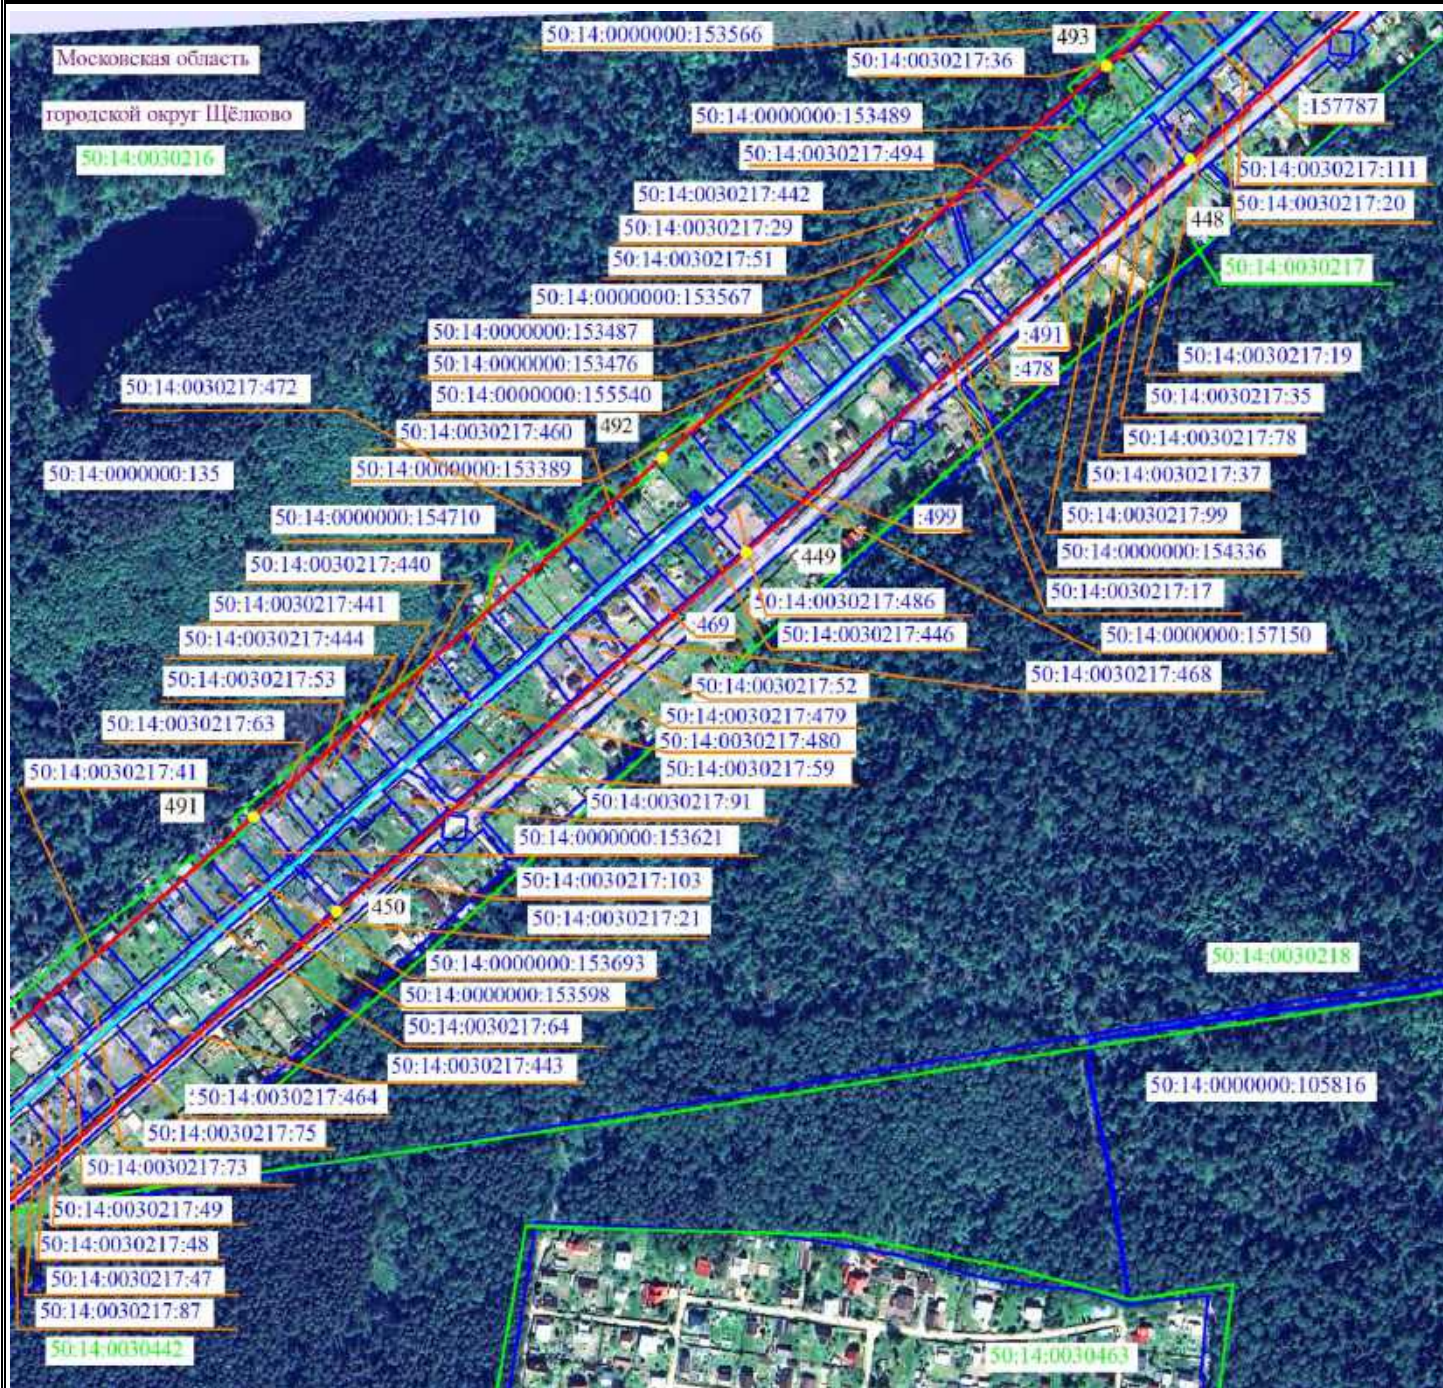

Масштаб 1:5000



Используемые условные знаки и обозначения

- 2 - проектные границы публичного сервитута и характерные точки
 - установленные границы административно-территориальных образований
 - ось существующей ВЛ
 50:04:0140109:53 - границы и кадастровые номера земельных участков,
 в отношении которых испрашивается публичный сервитут
 50:00:0000000 - границы и номера кадастровых кварталов
 Московская область - наименование административно-территориальных образований


Московская область - наименование административно-территориальных образований



Подпись / О.С. Мацагора Дата «17» января 2025 г.

Место для оттиска печати (при наличии) лица, составившего описание местоположения границ публичного сервитута

Схема расположения границ публичного сервитута

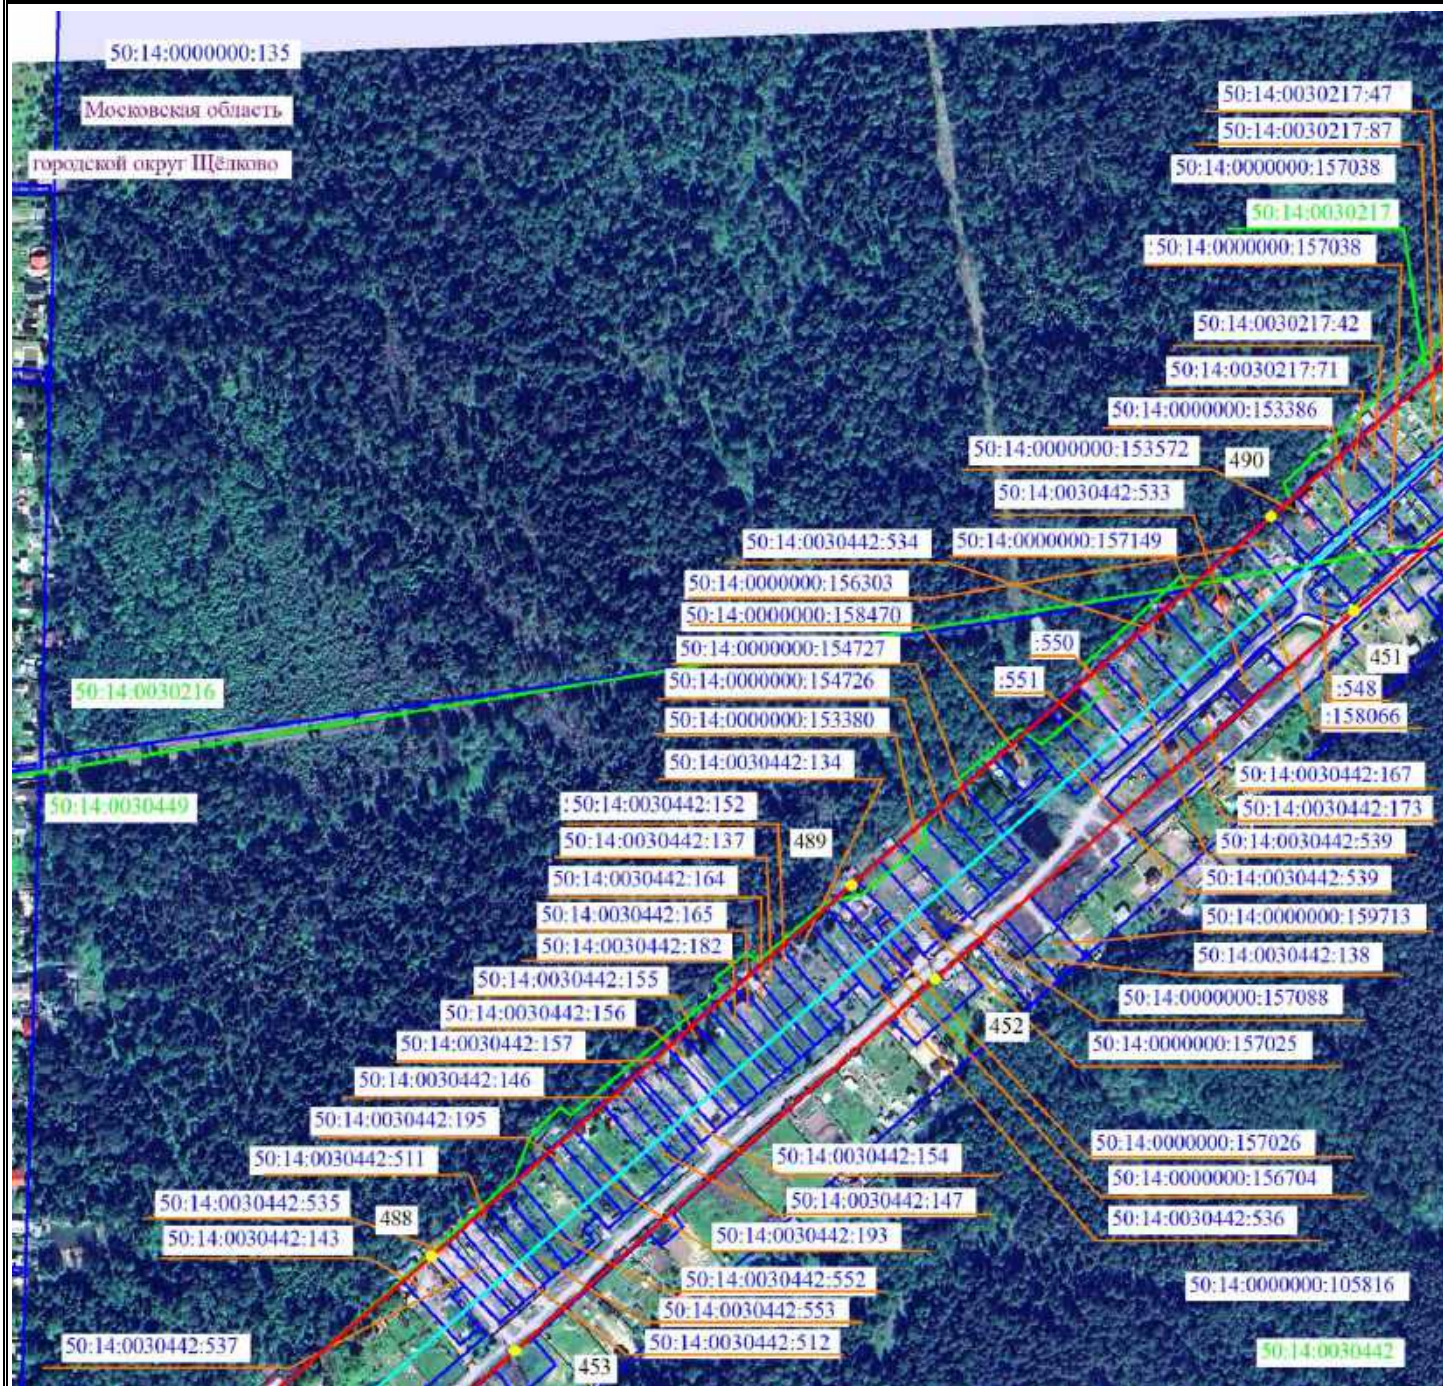

Масштаб 1:5000



Используемые условные знаки и обозначения

- ● 2 - проектные границы публичного сервитута и характерные точки
- - установленные границы административно-территориальных образований
- - ось существующей ВЛ
- 50:04:0140109:53 - границы и кадастровые номера земельных участков, в отношении которых испрашивается публичный сервитут
- 50:00:0000000 - границы и номера кадастровых кварталов
- Московская область - наименование административно-территориальных образований



Подпись / О.С. Мацагора Дата «17» января 2025 г.
Место для оттиска печати (при наличии) лица, составившего описание местоположения границ публичного сервитута

Схема расположения границ публичного сервитута



Масштаб 1:5000



Используемые условные знаки и обозначения


- 2 - проектные границы публичного сервитута и характерные точки
- - установленные границы административно-территориальных образований
- - ось существующей ВЛ
- 50:04:0140109:53 - границы и кадастровые номера земельных участков, в отношении которых испрашивается публичный сервитут
- 50:00:0000000 - границы и номера кадастровых кварталов
- Московская область - наименование административно-территориальных образований



Подпись / О.С. Мацагора Дата «17» января 2025 г.

Место для оттиска печати (при наличии) лица, составившего описание местоположения границ публичного сервитута

Схема расположения границ публичного сервитута

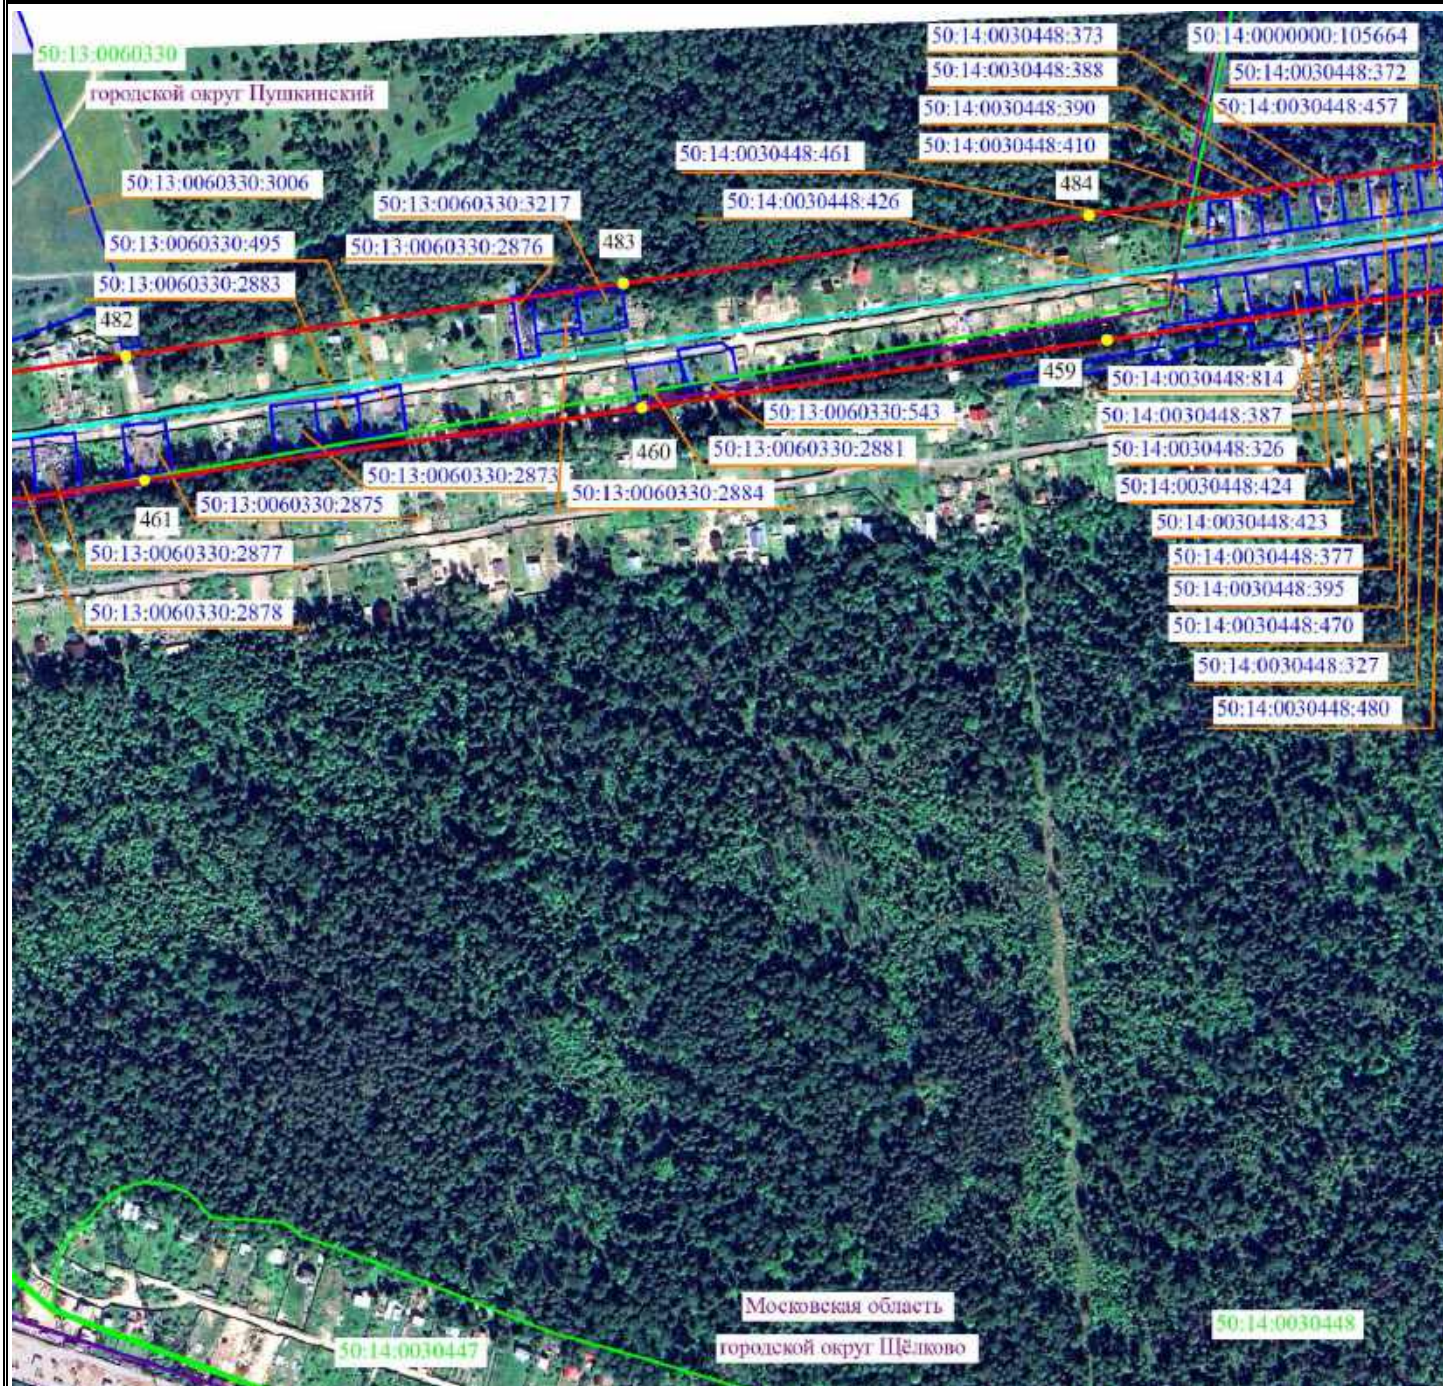

Масштаб 1:5000



Используемые условные знаки и обозначения

- 2 - проектные границы публичного сервитута и характерные точки
- - установленные границы административно-территориальных образований
- - ось существующей ВЛ
- 50:04:0140109:53 - границы и кадастровые номера земельных участков, в отношении которых испрашивается публичный сервитут
- 50:00:0000000 - границы и номера кадастровых кварталов
- Московская область - наименование административно-территориальных образований



Подпись / О.С. Мацагора Дата «17» января 2025 г.
 Место для оттиска печати (при наличии) лица, составившего описание местоположения границ публичного сервитута

Схема расположения границ публичного сервитута



Масштаб 1:5000



Используемые условные знаки и обозначения

- 2 - проектные границы публичного сервитута и характерные точки
- - установленные границы административно-территориальных образований
- - ось существующей ВЛ
- 50:04:0140109:53 - границы и кадастровые номера земельных участков, в отношении которых испрашивается публичный сервитут
- 50:00:0000000 - границы и номера кадастровых кварталов
- Московская область - наименование административно-территориальных образований



Подпись / О.С. Мацагора Дата «17» января 2025 г.

Место для оттиска печати (при наличии) лица, составившего описание местоположения границ публичного сервитута