


Схема расположения земельного участка или земельных участков на кадастровом плане территории, расположенного в кадастровом квартале 50:05:0070102, по адресу: Российская Федерация, Московская область, Сергиево-Посадский муниципальный район, городское поселение Сергиев Посад, г. Сергиев Посад, ул. Серова

(наименование документа об утверждении, включая наименования органов государственной власти или органов местного самоуправления, принявших решение об утверждении схемы или подписавших соглашение о перераспределении земельных участков) от _____ № _____

Условный номер земельного участка: 3У1		
Площадь земельного участка: 560 м ²		
Обозначение характерных точек границ	Координаты, м	
	X	Y
1	2	3
1	532760,64	2230232,53
2	532770,30	2230239,54
3	532744,53	2230274,90
4	532738,54	2230256,45
5	532745,79	2230246,53

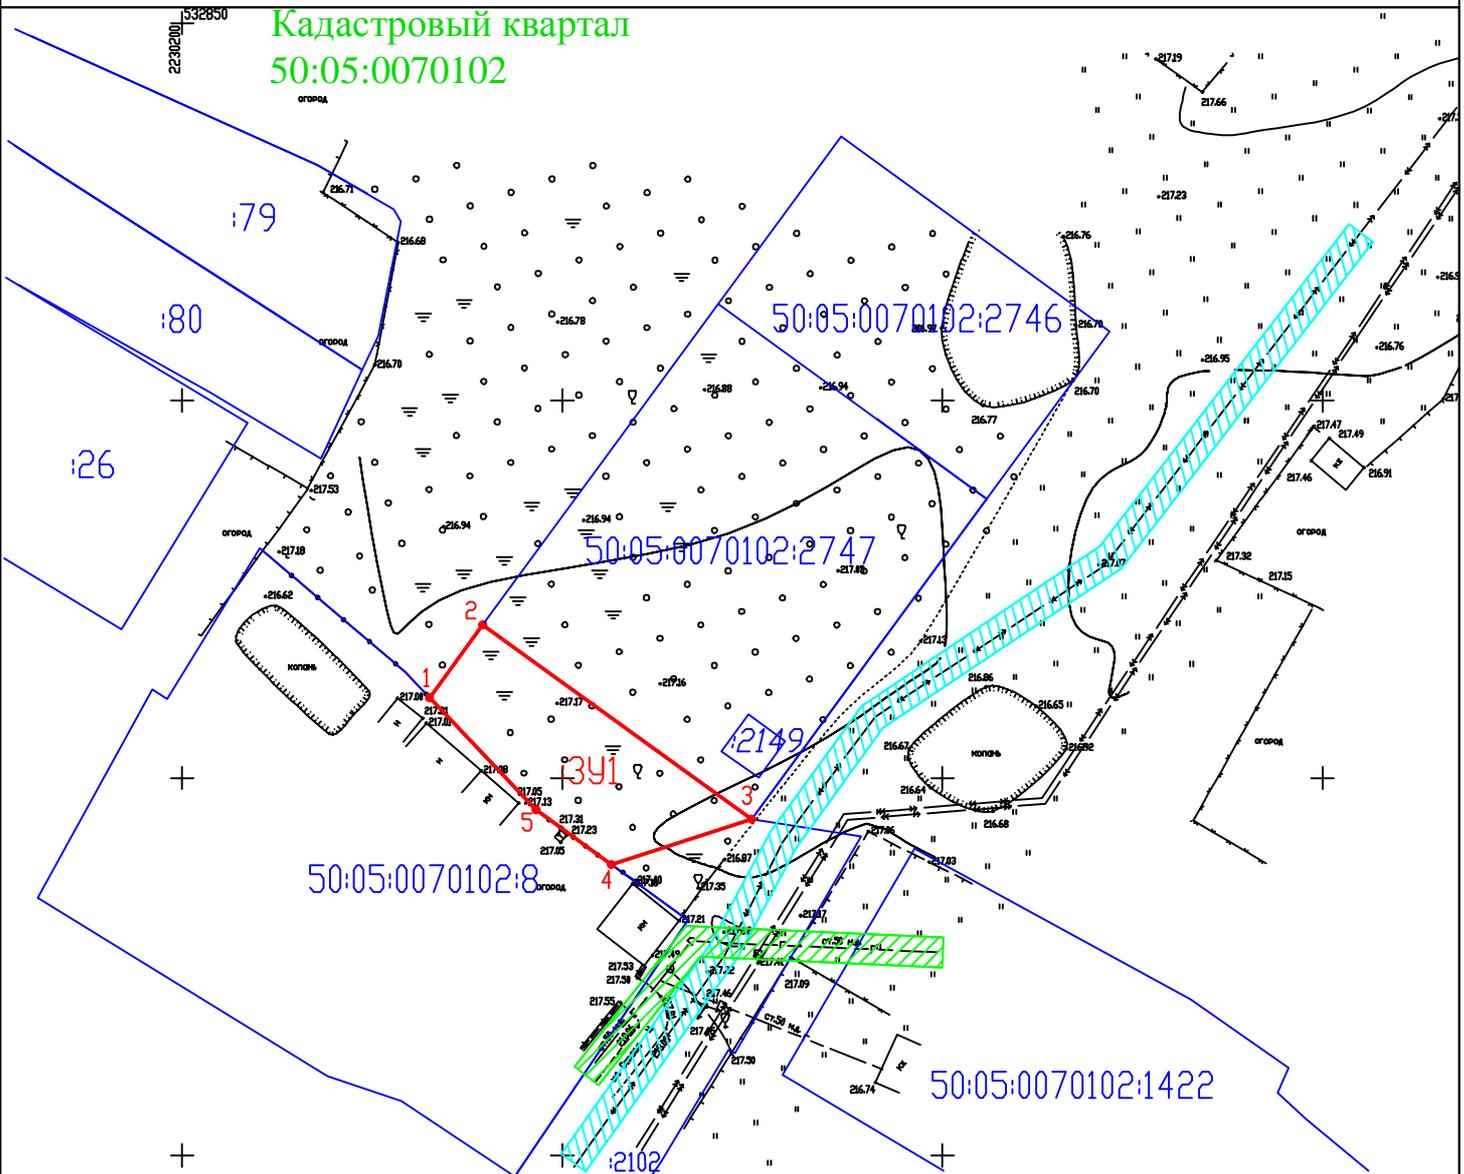

МАСШТАБ 1:1000

Условные обозначения

- Испрашиваемый земельный участок
- Граница кадастрового квартала
- Граница участков учтенных в ГКН

— Охранная зона кабеля ЛЭП 6 кв.

— Охранная зона газопровода

50:05:0070102:8 Кадастровый номер земельных участков в ГКН

50:05:0070102 Номер кадастрового квартала