

УТВЕРЖДЕНА


СХЕМА РАСПОЛОЖЕНИЯ ЗЕМЕЛЬНОГО УЧАСТКА ИЛИ ЗЕМЕЛЬНЫХ УЧАСТКОВ
на кадастровом плане территории кадастрового квартала №05:0060201

Условный номер земельного участка не указывается

(наименование документа об утверждении, включая наименования органов государственной власти или органов местного самоуправления, принявших решение об утверждении схемы или подписавших соглашение о перераспределении земельных участков)

Площадь земельного участка: 1324 кв.м
Местоположение: Московская область, Сергиево-Посадский муниципальный район, городское поселение Сергиев Посад, село Деулино.

от _____ N _____

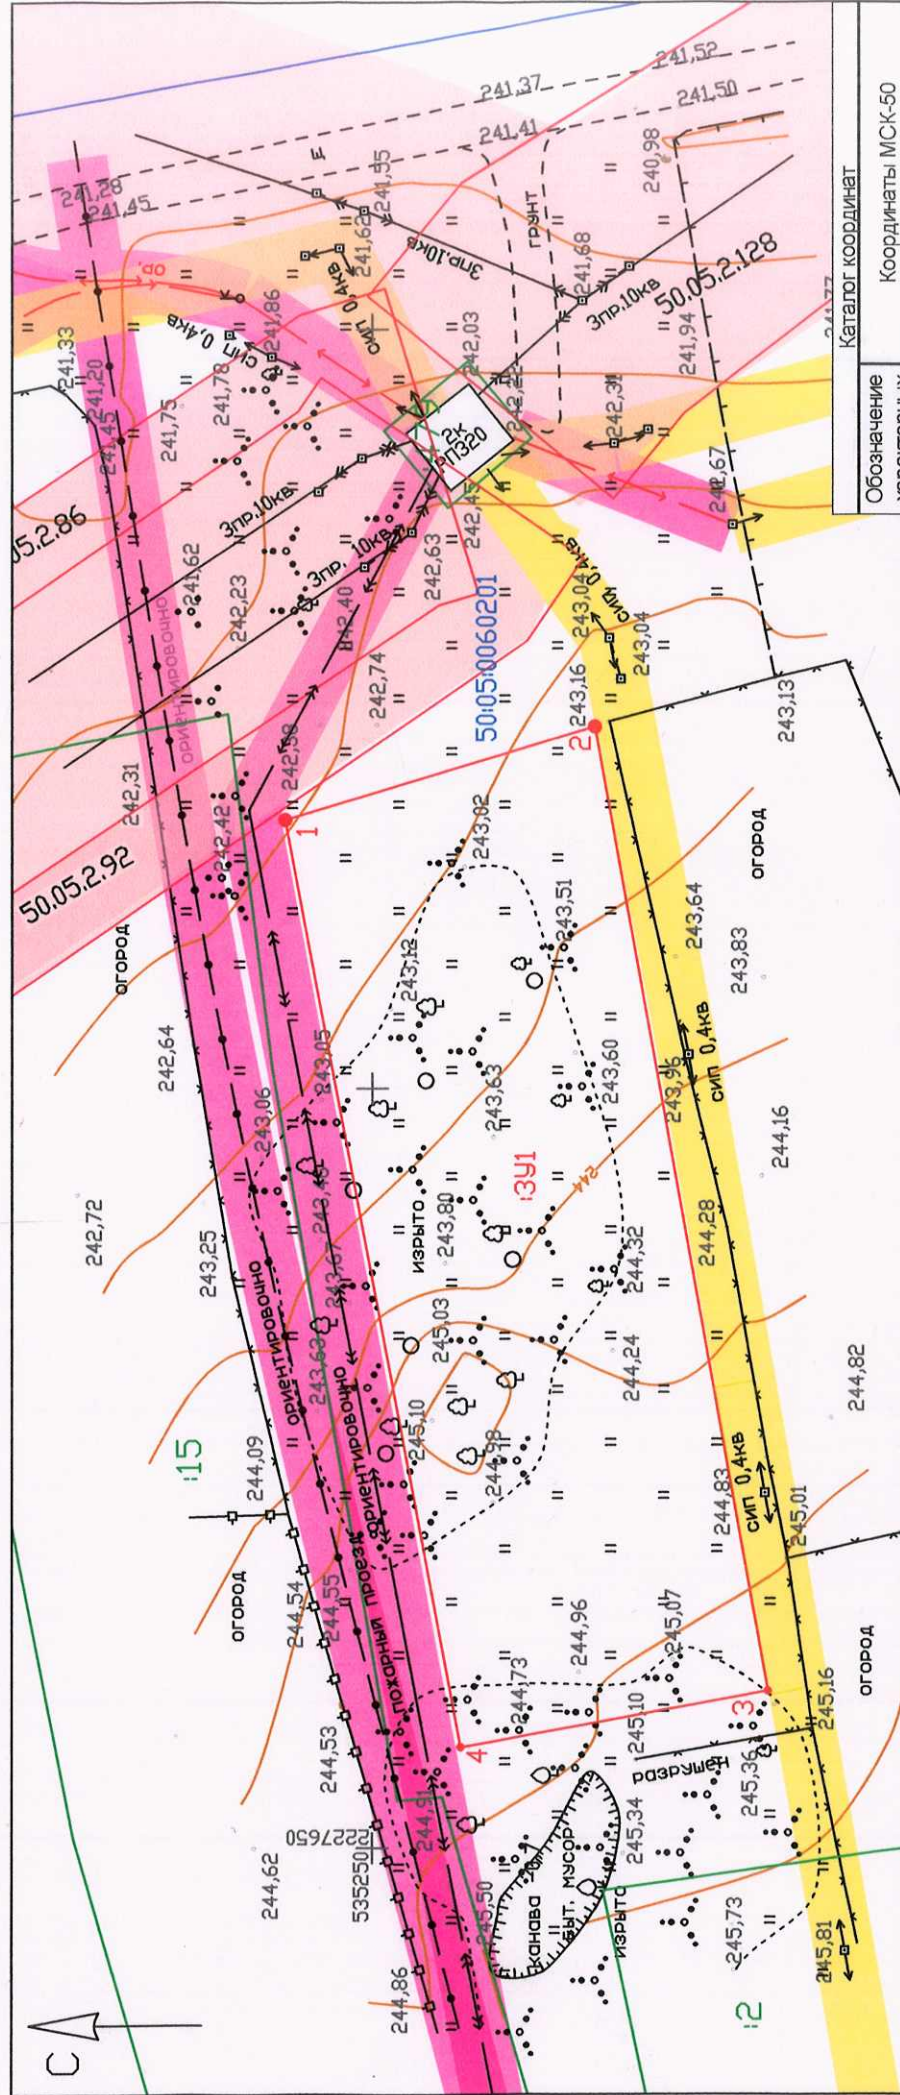

Условные обозначения

- 33V1 - испрашиваемый участок
- 2 - характерные точки испрашиваемого участка
- 50:05:0060201 - номер кадастрового квартала
- границы участков, учтенных в ГКН
- 77 - кадастровые номера участков, учтенных в ГКН

Охраняемые зоны

- охранная зона воздушной ЛЭП
- охранная зона кабельной ЛЭП
- охранная зона газопровода
- охранная зона водопровода
- охранная зона канализации

Доступ на земельный участок обеспечивается по землям общего пользования государственной собственности до разграничения.

Масштаб 1:500

Обозначение характерных точек границ	Каталог координат		
	Координаты МСК-50		
	X (север), м	Y (восток), м	Длина, м
1	535255,75	2227717,72	21,33
2	535235,32	2227723,85	64,54
3	535223,91	2227660,32	20,59
4	535244,18	2227656,64	62,17
1	535255,75	2227717,72	