


СХЕМА
размещения нестационарных торговых объектов на территории Сергиево -Посадского г.о. Московской области

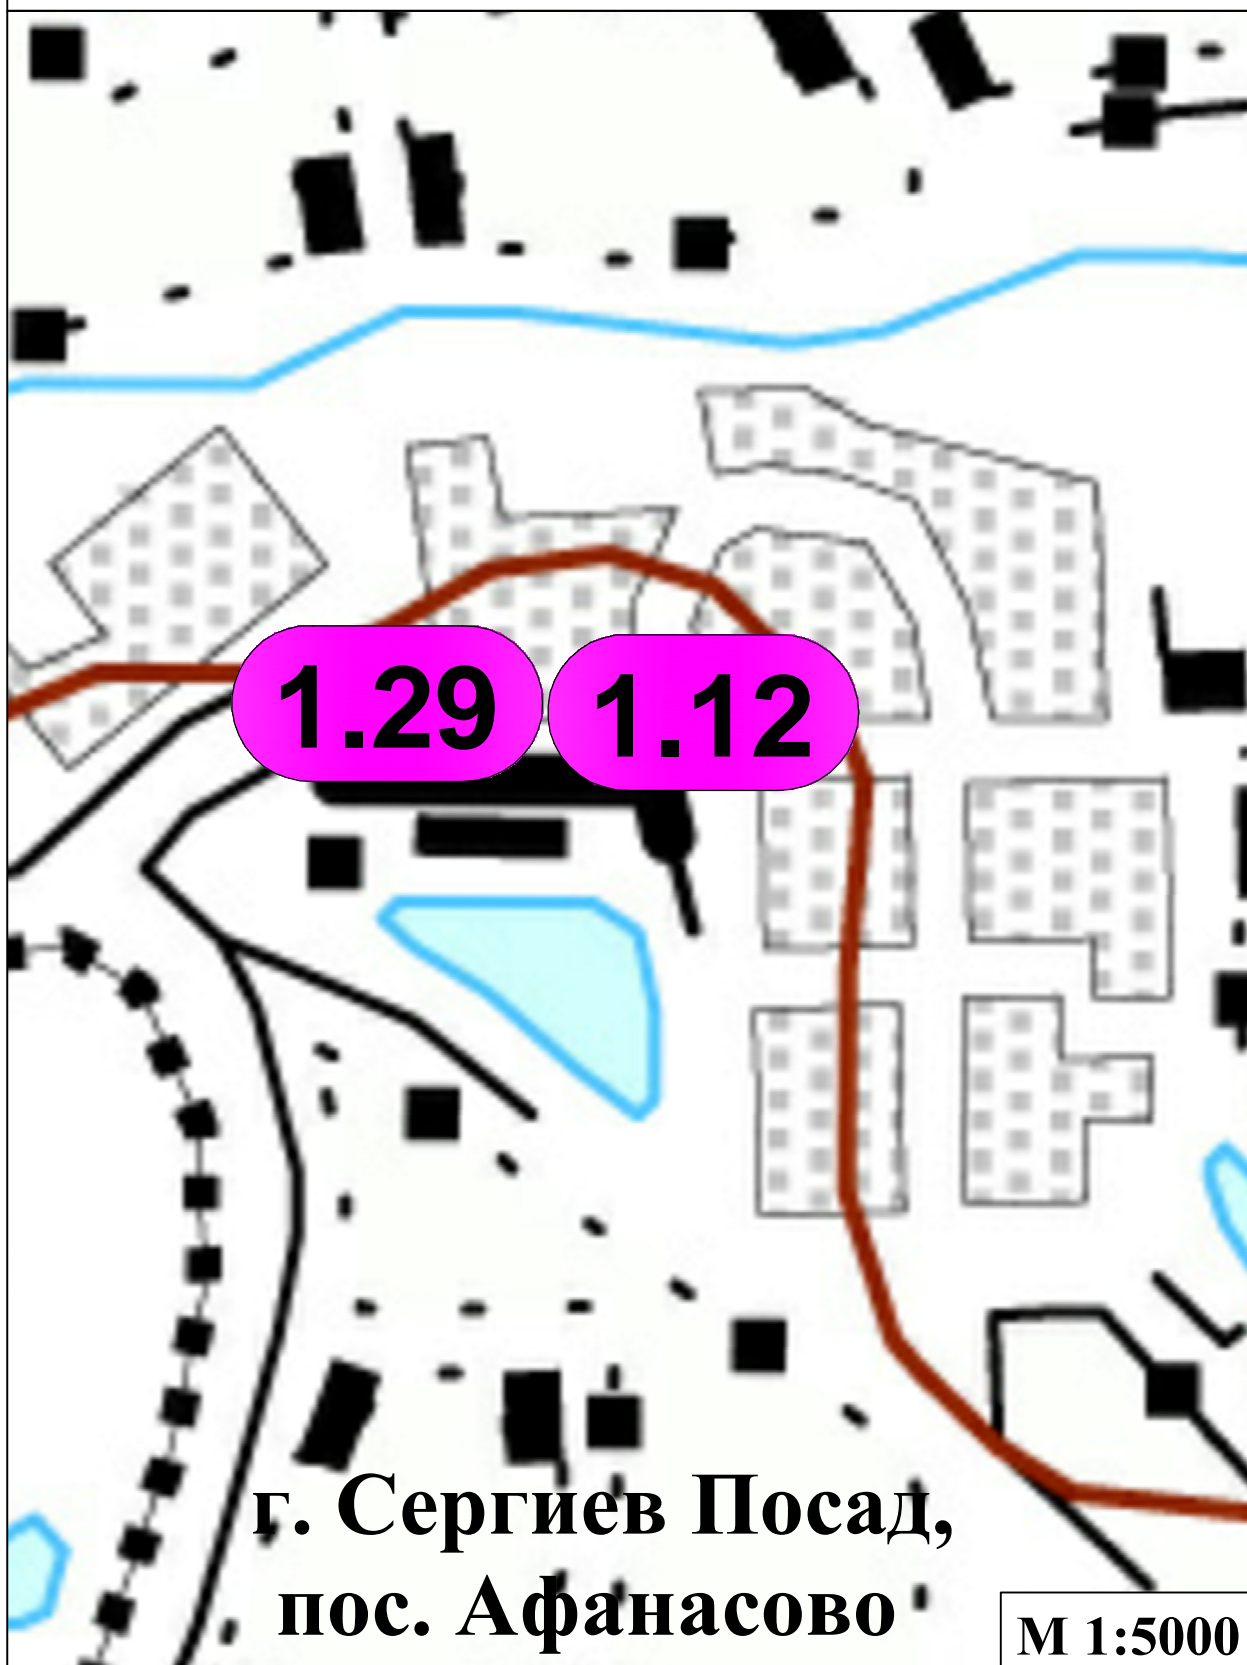

Условные обозначения:



нестационарные торговые объекты