

Схема расположения земельного участка или земельных
участков на кадастровом плане территории

Условный номер земельного участка не указывается

Площадь земельного участка 1375 кв.м.

Обозначение характерных точек границ	Координаты, м	
	X	Y
1	2	3
1	554664.69	2225429.94
2	554648.35	2225452.84
3	554602.24	2225409.17
4	554612.82	2225396.99
1	554664.69	2225429.94

Утвърждена


(наименование документа об утверждении, включая

наименования органов государственной власти или

органов местного самоуправления, принявших

решение об утверждении схемы или подписавших
соглашение о перераспределении земельных
участков)

om _____ N _____

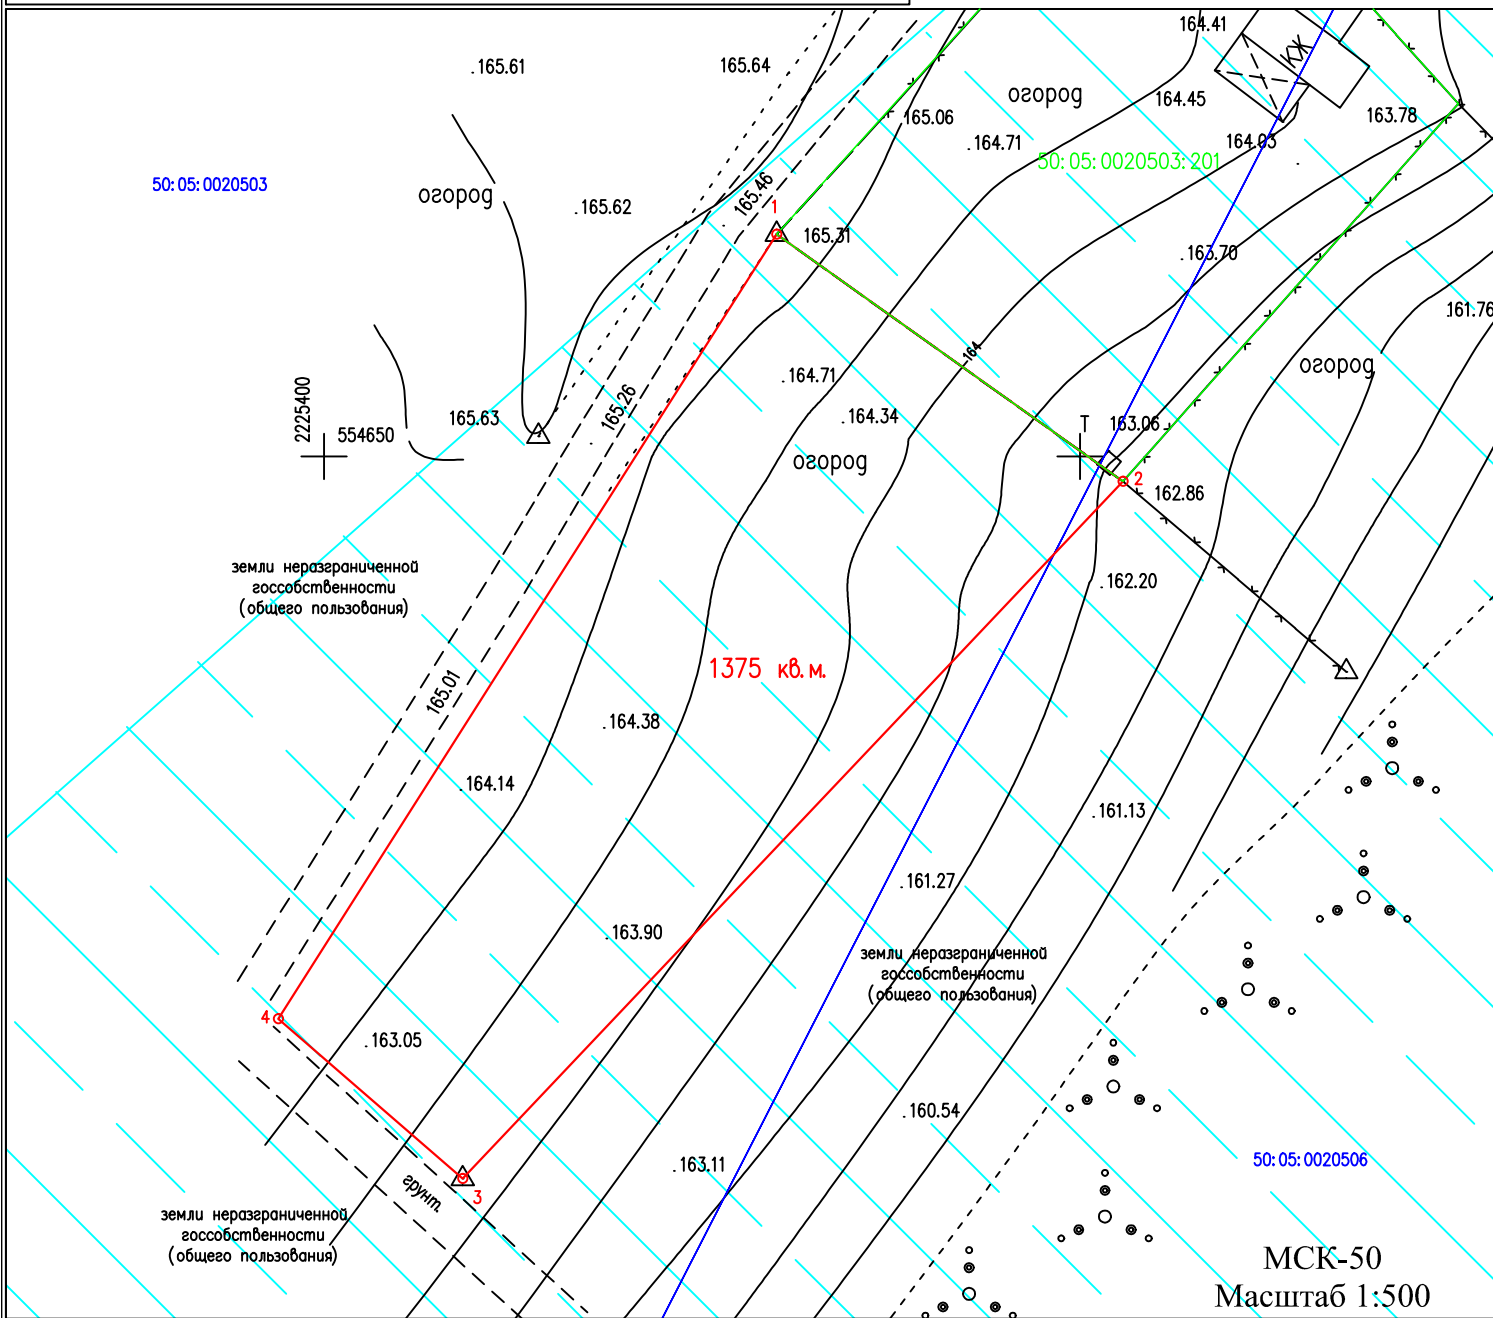

Условные обозначения:

-  граница испрашиваемого земельного участка
 граница кадастрового квартала 50:05:0020503
 границы участков, учтенных в ЕГРН

- водоохранная зона
кадастровый номер земельного участка
по данным ЕГРН