

Схема расположения земельного участка или земельных участков на кадастровом плане территории

Условный номер земельного участка не указывается

Площадь земельного участка 2878 кв.м.

Названия	КООРДИНАТЫ	
точек	X	Y
1	526049.20	2214865.64
2	526055.36	2214909.89
3	526068.17	2214956.47
4	526031.10	2214959.15
5	526029.85	2214952.07
6	526023.23	2214914.48
7	526009.56	2214898.84

Утверждена

(наименование документа об утверждении, включая

наименования органов государственной власти или


органов местного самоуправления, принявших

решение об утверждении схемы или подписавших

соглашение о перераспределении земельных

участков)

от _____ N _____

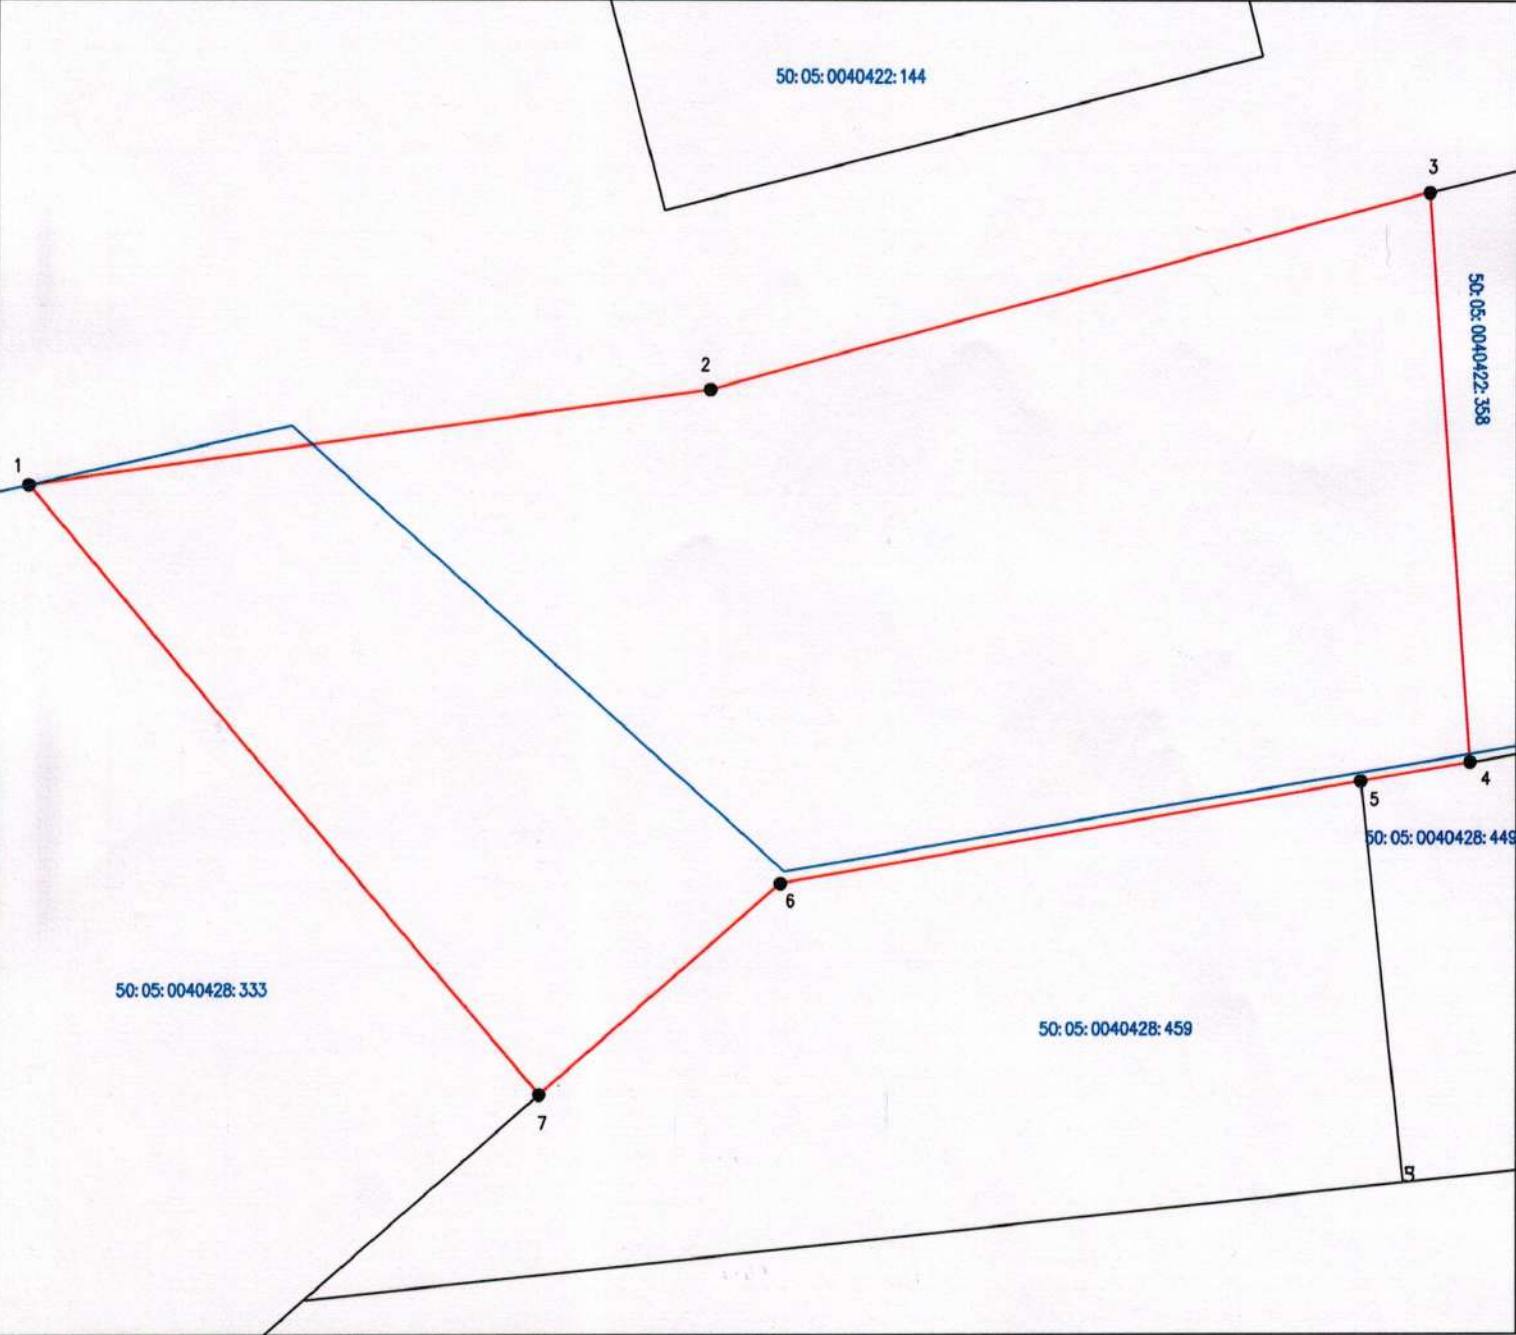

Условные обозначения:

- граница испрашиваемого земельного участка
- граница кадастрового квартала 50:05:0040422
- границы участков, учтенных в ЕГРН

- 50:05:0040422 номер кадастрового квартала
- 50:05:0040422:51 кадастровый номер земельного участка по данным ЕГРН